Signature Not Verified
Digitally signed by VARVARA ZACHARAKI
Date: 2018.05.10 14:42:06 EEST
Reason: Signed PDF (embedded)
Location: Athens, Ethniko Typografio



ΕΦΗΜΕΡΙΔΑ ΤΗΣ ΚΥΒΕΡΝΗΣΕΩΣ

ΤΗΣ ΕΛΛΗΝΙΚΗΣ ΔΗΜΟΚΡΑΤΙΑΣ

9 Μαΐου 2018 | ΤΕΥΧΟΣ ΤΕΤΑΡΤΟ | Αρ. Φύλλου **180**

ΑΠΟΦΑΣΕΙΣ

Αριθμ.: 497

Καθορισμός οριογραμμών αιγιαλού στην περιοχή «Ανατολική Τριόπετρα-Σακτουριανή Πλαγιά-Άγιος Παύλος», της ΤΚ Σακτουρίων, Δήμου Αγίου Βασιλείου Ν. Ρεθύμνης.

Η ΣΥΝΤΟΝΙΣΤΡΙΑ ΑΠΟΚΕΝΤΡΩΜΕΝΗΣ ΔΙΟΙΚΗΣΗΣ ΚΡΗΤΗΣ

Έχοντας υπόψη:

1. Τις διατάξεις:

α. του ν. 3852/2010 «Νέα Αρχιτεκτονική της Αυτοδιοίκησης και της Αποκεντρωμένης Διοίκησης - Πρόγραμμα Καλλικράτης», όπως ισχύουν (ΦΕΚ 87/Α΄).

β. των άρθρων 28 και 28 Α΄ του ν. 4325/2015 (ΦΕΚ 47/Α΄), όπως το τελευταίο προστέθηκε με το άρθρο 24 του ν. 4368/2016 (ΦΕΚ 21/Α΄).

γ. των άρθρων 3, 5 και 9 του ν. 2971/2001 «Αιγιαλός και παραλία και άλλες διατάξεις», όπως ισχύουν (ΦΕΚ/285/Α΄).

δ. του άρθρου 27 του ν. 4321/2015 «Ρυθμίσεις για την επανεκκίνηση της οικονομίας», με τις οποίες εφαρμόζονται ρυθμίσεις καθορισμού οριογραμμής αιγιαλού στο πλαίσιο της διασφάλισης της δημόσιας περιουσίας (ΦΕΚ 32/τ.Α΄).

ε. του άρθρου 11 του ν. 4281/2014 «Μέτρα στήριξης και ανάπτυξης της ελληνικής οικονομίας, οργανωτικά θέματα Υπουργείου Οικονομικών και άλλες διατάξεις» (ΦΕΚ 160/Α΄).

στ. του άρθρου 113 του ν. 3978/2011 «Δημόσιες Συμβάσεις Έργων, Υπηρεσιών και Προμηθειών στους τομείς της Άμυνας και της Ασφάλειας - Εναρμόνιση με την Οδηγία 2009/81/ΕΚ - Ρύθμιση Θεμάτων του Υπουργείου Εθνικής Άμυνας», σύμφωνα με τις οποίες καθορίζεται η αρμοδιότητα του ΓΕΕΘΑ στη διαδικασία Καθορισμού των ορίων αιγιαλού και παραλίας και προσδιορίζεται ότι η έκθεση και το διάγραμμα επικυρώνονται με Απόφαση του Γενικού Γραμματέα Αποκεντρωμένης Διοίκησης (ΦΕΚ 137/Α΄).

ζ. του άρθρου 46, παρ. 21 του ν. 3220/2004 σύμφωνα με τις οποίες, αρμοδιότητες του Υπουργού Οικονομίας και Οικονομικών οι οποίες ανήκαν ή είχαν μεταβιβασθεί στους Νομάρχες μέχρι την έναρξη λειτουργίας των Νομαρχιακών Αυτοδιοικήσεων και αφορούν θέματα των Υπηρεσιών του Υπουργείου Οικονομίας και Οικονομικών, που εξαιρέθηκαν από την κατάργηση με τις διατάξεις της παρ. 2 του άρθρου 39 του ν. 2218/1994, περιέρχονται στο Γενικό Γραμματέα της Περιφέρειας (ΦΕΚ 15/Α΄).

η. του ν. 3200/1955 «Περί διοικητικής αποκέντρωσης» (ΦΕΚ/97/Α΄), όπως αυτές τροποποιήθηκαν, συμπληρώθηκαν και ισχύουν σήμερα, με τα ν.δ. 532/1970, β.δ. 704/1970, β.δ. 705/1970, βλ.192/1972, π.δ. 71/1984, π.δ. 347/1986, ν. 2026/1992 και π.δ. 97/1993.

θ. του π.δ. 142/2017 «Οργανισμός του Υπουργείου Οικονομικών» (ΦΕΚ181/Α΄).

ι. του π.δ. 136/2010 «Οργανισμός της Αποκεντρωμένης Διοίκησης Κρήτης» (ΦΕΚ 229 /Α΄).

2. την αριθμ. 37930/Δ10Ε/1264/14.10.2005 Κοινή Υπουργική Απόφαση του Πρωθυπουργού και του Υπουργού Οικονομίας και Οικονομικών για τον καθορισμό των αρμοδιοτήτων των Υφυπουργών Οικονομίας και Οικονομικών(ΦΕΚ/1432/Β΄).

3. την αριθμ. 1089532πε/8205πε/Β0010/20-4-2005 κ.υ.α. των υπουργών Οικονομίας και Οικονομικών και Περιβάλλοντος, Χωροταξίας και Δημοσίων Έργων με την οποία καθορίζονται τα στοιχεία που πρέπει να λαμβάνονται υπόψη κατά τον καθορισμό των οριογραμμών αιγιαλού και παραλίας (ΦΕΚ 595/4-5-2005).

4. την αριθμ. 1063649/790/Α0006/3-8-2004 απόφαση του Υπουργού Οικονομίας και Οικονομικών, «Καταγραφή - διοικητική κωδικοποίηση των αρμοδιοτήτων σε θέματα Υπηρεσιών του Υπουργείου Οικονομίας και Οικονομικών, που περιέρχονται στους Γενικούς Γραμματείς Περιφερειών, κατά τις διατάξεις της παριθμ. 21 του άρθρου 46 του ν. 3220/2004».

5. την αριθμ.1033511/989/00ΤΥ/Ε'/09.04.2003 εγκύκλιο του Υπουργού Οικονομίας και Οικονομικών με την οποία παρέχονται διευκρινίσεις επί των διατάξεων του ν. 3220/2004 (ΦΕΚ/15/Α΄).

6. την αριθμ.4542/13-09-2011/ΠΟΛ.1191/13.09.2011 εγκύκλιο της Διεύθυνσης Δημόσιας Περιουσίας του Υπουργείου Οικονομικών σχετικά με την παροχή οδηγιών για την εφαρμογή των προβλεπόμενων ρυθμίσεων από το άρθρο 113 του ν. 3978/2011 (ΦΕΚ/137/Α΄).

7. το αριθμ. ΠΟΑ 1169/2014 έγγραφο του Υπουργείου Οικονομικών με το οποίο παρέχονται διευκρινίσεις επί των διατάξεων του άρθρου 11 του ν. 4281/2014 (ΦΕΚ/160/Α΄).

8. την αριθμ. 14026/15-5-2017 απόφαση του Υπουργού Εσωτερικών, περί διορισμού της Μαρίας Κοζυράκη του Εμμανουήλ ως Συντονίστριας της Αποκεντρωμένης Διοίκησης Κρήτης (ΦΕΚ/250/ΥΟΔΔ/26-05-2017).

9. την αριθμ.1418/21-3-2016 απόφαση του ασκούντος καθήκοντα ΓΓ Αποκεντρωμένης Διοίκησης Κρήτης για την ανασυγκρότηση της Επιτροπής Καθορισμού Ορίων Αιγιαλού, Παραλίας και Παλαιού Αιγιαλού Περιφερειακής Ενότητας Ρεθύμνου (ΑΔΑ: ΨΕ1ΟΟΡ1Θ-ΘΜ1).

10. την αριθμ. 1067674/6064/Β00/10/31-07-2003 απόφαση του Υφυπουργού Οικονομίας και Οικονομικών, για τον καθορισμό ορίων αιγιαλού και δημιουργία ζώνης παραλίας στη θέση Άγιος Παύλος Σακτουρίων Δήμου Λάμπης Ν. Ρεθύμνου (ΦΕΚ 903/Δ/26-08-03).

11. το αριθμ. 6174/24-1-2018 έγγραφο της Κτηματικής Υπηρεσίας Ρεθύμνου (πρώην Περιφερειακής Διεύθυνσης Δημόσιας Περιουσίας Κρήτης-Αυτοτελές Γραφείο Ρεθύμνου)με το οποίο απέστειλε την από 28/11/2017 Έκθεση της Επιτροπής καθορισμού ορίων αιγιαλού-παραλίας Ν. Ρεθύμνου (άρθρ.3, ν. 2971/2001)περί καθορισμού οριογραμμών αιγιαλού και παραλίας στην περιοχή «Ανατολική Τριόπετρα-Σακτουριανή Πλαγιά-Άγιος Παύλος», της ΤΚ Σακτουρίων, Δήμου Αγίου Βασιλείου Ν. Ρεθύμνης και σχετικό συνοδεύον τοπογραφικό διάγραμμα.

12. την από 28/11/2017 Έκθεση της Επιτροπής καθορισμού ορίων αιγιαλού-παραλίας Ν. Ρεθύμνου (άρθρ.3, ν. 2971/2001) περί καθορισμού οριογραμμών αιγιαλού και παραλίας στην περιοχή «Ανατολική Τριόπετρα-Σακτουριανή Πλαγιά-Άγιος Παύλος», της ΤΚ Σακτουρίων, Δήμου Αγίου Βασιλείου Ν. Ρεθύμνης και το συνοδεύον, συνταχθέν από Απρίλιο 2017, τοπογραφικό και υψομετρικό διάγραμμα κλίμακας 1:500 υπό του Αγρ. Τοπογράφου Μηχανικού Ξεζωνάκη Στυλιανού, όπως αυτό ελέγχθηκε και θεωρήθηκε στις 28/11/2017 από την Ψαρουδάκη Χρυσάνθη, ΠΕ/Α΄ Τοπογράφο Μηχανικό της πρώην Περιφερειακής Διεύθυνσης Δημόσιας Περιουσίας Κρήτης (νυν Κτηματική Υπηρεσία Ρεθύμνου).

13. το αριθμ. Φ.544.5/326/09/Σ.6813/25-05-2009 έγγραφο του Γ.Ε.Ν με το οποίο έγιναν υποδείξεις-διορθώσεις αναφορικά με τον υπόψη καθορισμό.

14. το αριθμ. Φ.119/265478/Σ.122/14-01-2013 έγγραφο του ΓΕΕΘΑ με το οποίο παρέχεται σύμφωνη γνώμη για τη συνέχιση της διαδικασίας καθορισμού των ορίων της ως άνω περιοχής αιγιαλού-παραλίας

15. όλα τα στοιχεία του φακέλου, αποφασίζουμε:

Επικυρώνουμε την από 28/11/2017 Έκθεση της Επιτροπής καθορισμού ορίων αιγιαλού-παραλίας Ν. Ρεθύμνου (άρθρ.3, ν. 2971/2001) περί καθορισμού οριογραμμών αιγιαλού και παραλίας στην περιοχή «Ανατολική Τριόπετρα-Σακτουριανή Πλαγιά-Άγιος Παύλος», της ΤΚ Σακτουρίων, Δήμου Αγίου Βασιλείου Ν. Ρεθύμνης και το συνοδεύον, συνταχθέν από Απρίλιο 2017 τοπογραφικό και υψομετρικό διάγραμμα κλίμακας 1:500 υπό του Αγρ. Τοπογράφου Μηχανικού Ξεζωνάκη Στυλιανού, όπως αυτό ελέγχθηκε και θεωρήθηκε στις 28/11/2017 από την Ψαρουδάκη Χρυσάνθη, ΠΕ/Α΄Τοπογράφο Μηχανικό της πρώην Περιφερειακής Διεύθυνσης Δημόσιας Περιουσίας Κρήτης (νυν Κτηματική Υπηρεσία Ρεθύμνου). με την οποία, καθορίζει,

α. Την οριογραμμή του αιγιαλού με κόκκινη συνεχή πολυγωνική γραμμή 1, 2, 3 ...71, της οποίας οι κορυφές έχουν συντεταγμένες του κρατικού δικτύου.

β. Την οριογραμμή της παραλίας με κίτρινη συνεχή πολυγωνική γραμμή 1΄, 2΄, 3΄...71΄, η οποία ορίζεται παράλληλα προς τη γραμμή αιγιαλού και σε απόσταση 10.00 μ., της οποίας οι κορυφές έχουν συντεταγμένες του κρατικού δικτύου, για την εξυπηρέτηση της επικοινωνίας με τη θάλασσα.

Οι οριογραμμές αυτές έχουν συνδεθεί ανατολικά με τον υφιστάμενο καθορισμένο αιγιαλό (αριθμ. απόφασης 1067674/6064/Β0010/31-07-2003 του Υφυπουργού Οικονομίας και Οικονομικών, ΦΕΚ 903Δ/26-08-2003).

Η παρούσα απόφαση μαζί με την έκθεση της επιτροπής και το τοπογραφικό και υψομετρικό διάγραμμα να δημοσιευθούν στην Εφημερίδα της Κυβερνήσεως.

Ηράκλειο, 16 Απριλίου 2018

Η Συντονίστρια Αποκεντρωμένης Διοίκησης

ΜΑΡΙΑ ΚΟΖΥΡΑΚΗ

ΕΚΘΕΣΗ ΕΠΙΤΡΟΠΗΣ ΚΑΘΟΡΙΣΜΟΥ
ΤΩΝ ΟΡΙΩΝ ΑΙΓΙΑΛΟΥ ΚΑΙ ΠΑΡΑΛΙΑΣ
(ν. 2971/12-12-2001 ΦΕΚ 285 τ. Α΄)

Για τον καθορισμό των ορίων αιγιαλού και παραλίας στην περιοχή «Ανατολική Τριόπετρα -Σακτουριανή Πλαγιά - Άγιος Παύλος» στην κτηματική Περιφέρεια του Δ. Δ. Σακτουρίων Δ.Ε. Λάμπης Δήμου Αγίου Βασιλείου (ενδιαφερόμενος Δήμος Λάμπης)

Ρέθυμνο: 28-11-2017

Οι υπογεγραμμένοι:

1. Ψαρουδάκη Χρυσάνθη, Τοπογράφος Μηχανικός ΠΕ, υπάλληλος του Αυτοτελούς Γραφείου Ρεθύμνου της Περιφερειακής Διεύθυνσης Δημόσιας Περιουσίας Κρήτης, ως πρόεδρος.

2. Ψιμάρνη Κωνσταντίνα, Τοπογράφος Μηχανικός ΠΕ, υπάλληλος της Περιφερειακής Διεύθυνσης Δημόσιας Περιουσίας Κρήτης, ως μέλος.

3. Παττακός Κυριάκος, αναπληρωτής Λιμενάρχης Ρεθύμνου, ως μέλος.

4. Αντωνογιαννάκη Ελένη, υπάλληλος Διεύθυνσης Τεχνικών Έργων της Περιφερειακής Ενότητας Ρεθύμνου, ως μέλος.

5. Εμμανουήλ Μαυράκης, Προϊστάμενος Διεύθυνσης Περιβάλλοντος και Χωρικού σχεδιασμού της Αποκ. Διοίκησης Κρήτης, ως μέλος, απών, αποτελούντες την Επιτροπή Καθορισμού των ορίων αιγιαλού και παραλίας, σύμφωνα με το άρθρο 3 του ν. 2971/12-12-01 και την αριθμ. πρωτ. 1418/21-03-2016 Απόφαση του Γενικού Γραμματέα Αποκεντρωμένης Διοίκησης Κρήτης, που συγκλήθηκε κατόπιν πρόσκλησης της Προέδρου αυτής, μεταβήκαμε επί τόπου την 28-11-2007 στην προαναφερόμενη περιοχή.

Αφού λάβαμε υπόψη:

1. Το υπό του Ξεζωνάκη Στυλιανού, Τοπογράφου Μηχανικού ΕΜΠ, συνταχθέντος από Απρίλιο 2017 τοπογραφικό και υψομετρικό διάγραμμα κλίμακας 1:500, το οποίο ελέγχθηκε και θεωρήθηκε στις 28-11-2017 από την Ψαρουδάκη Χρυσάνθη, Τοπογράφο Μηχανικό, υπάλληλο του Αυτοτελούς Γραφείου Ρεθύμνου της Περιφερειακής Διεύθυνσης Δημόσιας Περιουσίας Κρήτης.

2. Τις διατάξεις του ν. 2971/2001 (ΦΕΚ 285/19-12-2001 τ.Α΄) «Αιγιαλός, Παραλία και άλλες διατάξεις», όπως ισχύει σήμερα και ειδικότερα τις διατάξεις του άρθρου 9, καθώς και την αριθμ. 1089532π.ε./8205π.ε./Β 0010/20-04-2005 κ.υ.α. «στοιχεία καθορισμού αιγιαλού και παραλίας », δηλαδή:

Η περιοχή είναι βραχώδης στο μεγαλύτερο τμήμα της.

Η κλίση του εδάφους είναι απότομη και κυμαίνεται από 50% έως 100% περίπου, σε όλο το μήκος της ακτής.

Τα βάθη είναι σχετικά μικρά και φτάνουν στα 10μ. σε απόσταση 500μ. από την ακτή.

Το ανάπτυγμα πελάγους είναι πάρα πολύ μεγάλο σε όλη την περιοχή, και επηρεάζεται κυρίως από δυτικούς ανέμους (Λιβύη).

Δεν υπάρχουν καταγεγραμμένα Δημόσια Κτήματα στην περιοχή.

Δεν υφίσταται Κτηματολόγιο και ζώνη αρχαιολογικής προστασίας, ούτε προστατευόμενα ευπαθή οικοσυστήματα.

Η υπό καθορισμό περιοχή είναι εκτός σχεδίου πόλης και εκτός ορίων οικισμών.

3. Την από 10-04-2008 προηγούμενη Έκθεση της αρμόδιας Επιτροπής καθορισμού των ορίων αιγιαλού και παραλίας (άρθρο 3 του ν. 2971/2001) για την εν λόγω υπόθεση καθορισμού.

4. Το υπ΄αριθμ. Φ.544.5/32ό/09/Σ.6813/22-05-2009 έγγραφο του Γ.Ε.Ν., σύμφωνα με το οποίο έγιναν οι υποδείξεις - διορθώσεις που αναφέρονται σε αυτό.

5. Το υπ΄αριθμ. Φ.119/265478/Σ. 122/14-01-2013 έγγραφο του ΓΕΕΘΑ με το οποίο συμφωνεί για τη συνέχιση της διαδικασίας καθορισμού των ορίων αιγιαλού-παραλίας.

6. Την εκ της επί τόπου μετάβασης σχηματισθείσα αντίληψη για το πλάτος της βρεχόμενης ζώνης ξηράς.

7. Την προφορική εισήγηση της Προέδρου της Επιτροπής, αποφασίζει:

Καθορίζει σύμφωνα με το παραπάνω τοπογραφικό διάγραμμα:

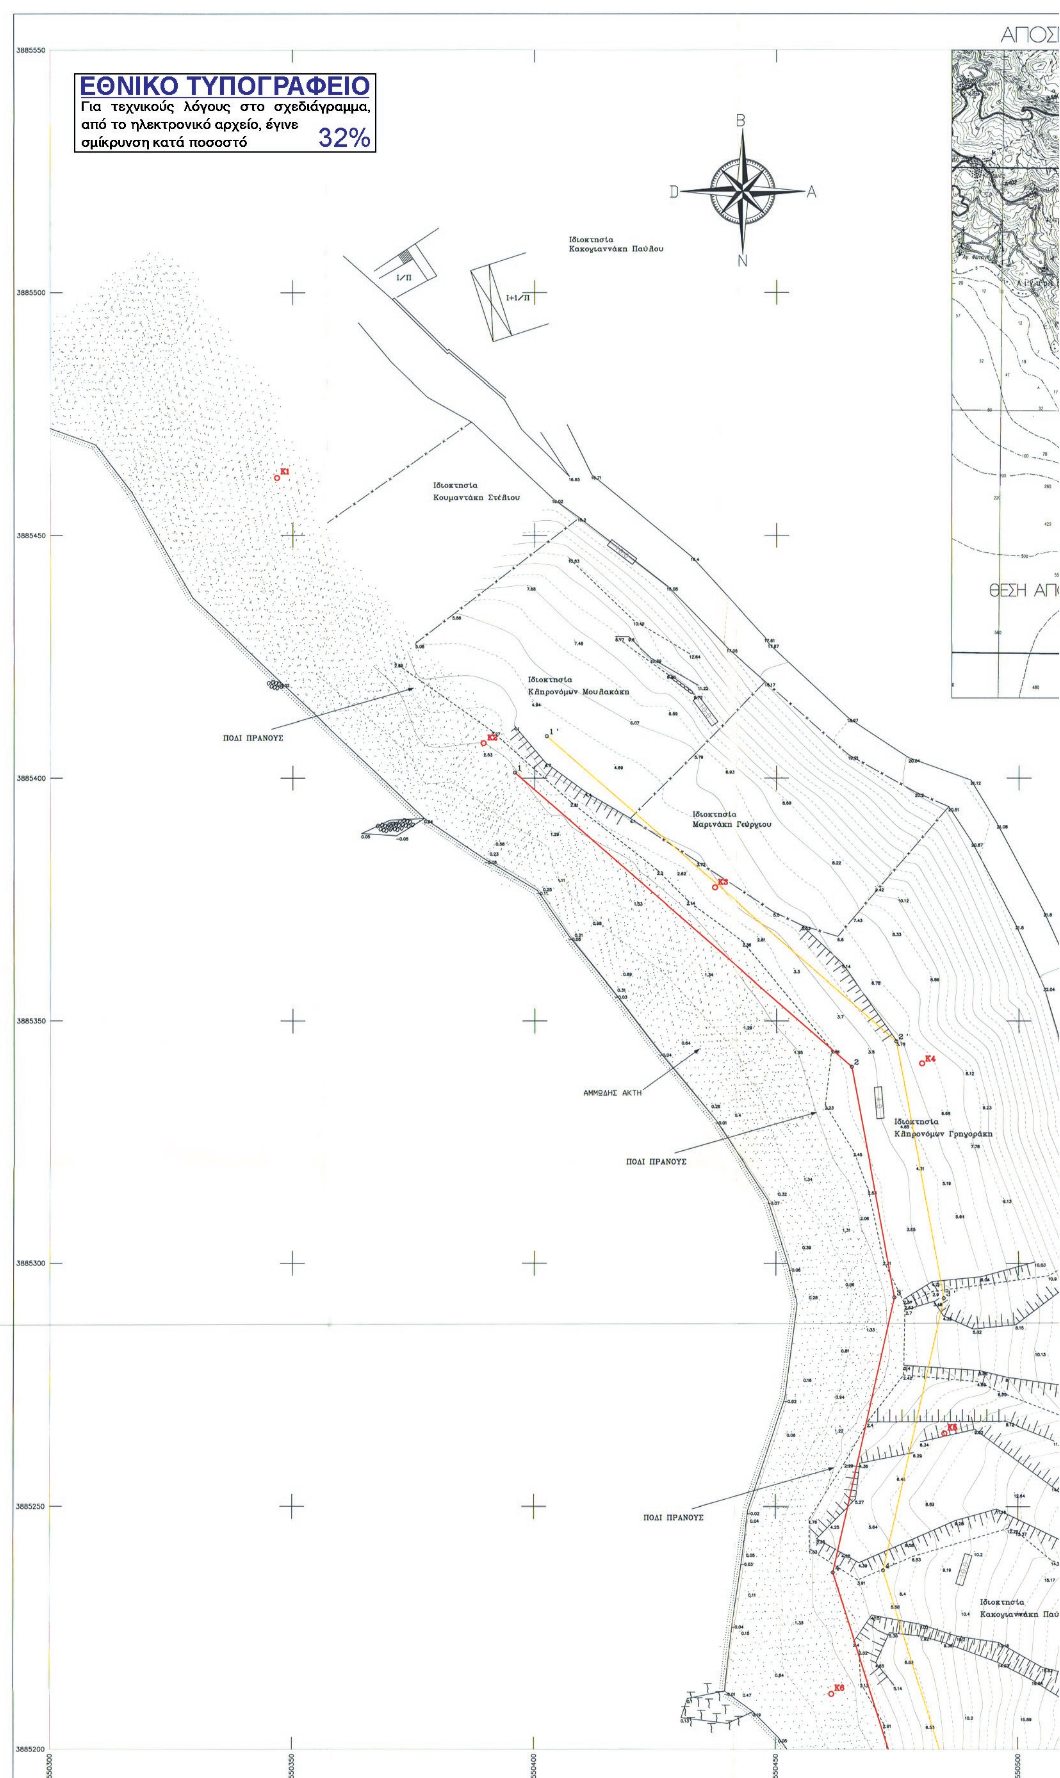
α) Την οριογραμμή του αιγιαλού με κόκκινη συνεχή πολυγωνική γραμμή 1, 2, 3. ..71, της οποίας οι κορυφές έχουν συντεταγμένες του κρατικού δικτύου.

β) Την οριογραμμή της παραλίας με κίτρινη συνεχή πολυγωνική γραμμή 1΄, 2΄, 3΄ ...71΄, η οποία ορίζεται παράλληλα προς τη γραμμή αιγιαλού και σε απόσταση 10.00 μ., της οποίας οι κορυφές έχουν συντεταγμένες του κρατικού δικτύου, για την εξυπηρέτηση της επικοινωνίας με τη θάλασσα.

Οι οριογραμμές αυτές έχουν συνδεθεί ανατολικά με τον υφιστάμενο καθορισμένο αιγιαλό (αριθμ. απόφ. 1067674/6064/Β0010/31-07-2003 του Υφυπουργού Οικονομίας και Οικονομικών, ΦΕΚ 903Δ/26-08-2003).

Ρέθυμνο, 28 Νοεμβρίου 2017

Η Πρόεδρος	Τα Μέλη
ΧΡΥΣΑΝΘΗ ΨΑΡΟΥΔΑΚΗ	ΚΩΝΣΤΑΝΤΙΝΑ ΨΙΜΑΡΝΗ
	ΚΥΡΙΑΚΟΣ ΠΑΤΤΑΚΟΣ
	ΕΛΕΝΗ ΑΝΤΩΝΟΓΙΑΝΝΑΚΗ


ΕΘΝΙΚΟ ΤΥΠΟΓΡΑΦΕΙΟ
Για τεχνικούς λόγους στο σχεδιάγραμμα, από το ηλεκτρονικό αρχείο, έγινε σμίκρυνση κατά ποσοστό
32%
B
Δ
A
N
Ιδιοκτησία Κακογιαννάκη Παύλου
Ι/Π
Ι+1/Π
Ιδιοκτησία Κουμαντάκη Στέλιου
Ιδιοκτησία Κληρονόμων Μουλακάκη
Ιδιοκτησία Μαρινάκη Γεώργιου
ΠΟΔΙ ΠΡΑΝΟΥΣ
ΑΜΜΩΔΗΣ ΑΚΤΗ
Ιδιοκτησία Κληρονόμων Γρηγοράκη
ΠΟΔΙ ΠΡΑΝΟΥΣ
ΠΟΔΙ ΠΡΑΝΟΥΣ
Ιδιοκτησία Κακογιαννάκη Παύλου
Κ1
Κ2
Κ3
Κ4
Κ5
Κ6
ΑΠΟΣ
ΘΕΣΗ ΑΠ
3885550
3885500
3885450
3885400
3885350
3885300
3885250
3885200
550300
550350
550400
550450
550500



ΣΥΝΤΕΤΑΓΜΕΝΕΣ ΟΡΟΣΗΜΩΝ

ΚΟΡΥΦΕΣ	X	Y	ΠΛΕΥΡΕΣ
Κ1	550346.714	3885461.859	69.35
Κ2	550389.444	3885407.235	56.26
Κ3	550437.160	3885377.423	56.09
Κ4	550480.006	3885341.225	76.32
Κ5	550484.817	3885265.055	58.45
Κ6	550461.529	3885211.445	44.38
Κ7	550481.072	3885171.595	45.00
Κ8	550504.037	3885132.896	45.88
Κ9	550543.037	3885108.740	50.00
Κ10	550583.344	3885079.154	50.00
Κ11	550623.651	3885049.568	50.00
Κ12	550663.958	3885019.981	68.54
Κ13	550719.208	3884979.427	48.44
Κ14	550710.930	3884931.700	61.42
Κ15	550739.778	3884877.481	48.57
Κ16	550763.927	3884835.344	50.00
Κ17	550783.171	3884789.196	50.00
Κ18	550802.415	3884743.047	50.00
Κ19	550821.659	3884696.899	50.00
Κ20	550840.902	3884650.750	74.48
Κ21	550869.568	3884582.008	77.38
Κ22	550898.071	3884510.065	62.65
Κ23	550922.417	3884452.339	50.00
Κ24	550941.848	3884406.268	50.00
Κ25	550961.278	3884360.198	50.00
Κ26	550980.709	3884314.128	50.00
Κ27	551000.139	3884268.058	44.19
Κ28	550986.026	3884226.179	51.72
Κ29	550960.180	3884181.378	46.95
Κ30	550922.203	3884153.767	48.00
Κ31	550875.320	3884143.455	45.73
Κ32	550832.395	3884159.219	49.94
Κ33	550787.091	3884138.206	41.78
Κ34	550746.682	3884127.577	17.13
Κ35	550753.267	3884111.760	48.79
Κ36	550801.592	3884118.472	44.42
Κ37	550845.960	3884120.594	42.83
Κ38	550881.470	3884096.654	37.16
Κ39	550917.676	3884105.020	31.44
Κ40	550938.599	3884128.482	42.21
Κ41	550972.258	3884153.945	53.79
Κ42	551017.379	3884183.226	51.52
Κ43	551067.325	3884195.865	60.36
Κ44	551126.904	3884205.522	50.22
Κ45	551114.788	3884254.254	59.17
Κ46	551132.968	3884310.558	65.57
Κ47	551179.450	3884356.801	48.59
Κ48	551223.538	3884336.385	44.99
Κ49	551267.332	3884326.101	49.03
Κ50	551309.638	3884301.316	49.12
Κ51	551356.654	3884287.084	63.83
Κ52	551391.321	3884233.490	50.00
Κ53	551376.427	3884185.760	50.00
Κ54	551411.006	3884149.646	50.00
Κ55	551458.976	3884135.543	50.00
Κ56	551487.[illegible]	3884094.817	1780.81

ΥΠΟΜΝΗΜΑ ΣΥΜΒΟΛΩΝ

Αμμουδιά
Βραχώδης ακτή
Χαλικώδης Ακτή
Πόδι πρανούς
Φρύδι πρανούς

ΠΑΡΑΤΗΡΗΣΕΙΣ

-Οι συντεταγμένες τετραγωνισμού του διαγράμματος αναφέρονται σε κρατικό σύστημα συντεταγμένων (ΕΓΣΑ 87)
-τα υψόμετρα είναι απόλυτα και αναφέρονται στη Μ.Σ.Θ

ΥΠΟΜΝΗΜΑ ΕΠΙΤΡΟΠΗΣ ΚΑΘΟΡΙΣΜΟΥ ΟΡΙΩΝ ΑΙΓΙΑΛΟΥ-ΠΑΡΑΛΙΑΣ

οριογραμμή Αιγιαλού
οριογραμμή Παραλίας

Το παρόν τοπογραφικό διάγραμμα συνοδεύει την από 28/11/2017 Έκθεση της επιτροπής καθορισμού ορίων Αιγιαλού και Παραλίας.

Οι συντεταγμένες των κορυφών αιγιαλού και παραλίας αναφέρονται σε κρατικό σύστημα συντεταγμένων (ΕΓΣΑ 87).

Καθορίζεται ζώνη παραλίας πλάτους 10 μέτρων για εξυπηρέτηση των σκοπών της παρ.1 του αρθ.7 Ν.2971/2001.

Η επιτροπή διαπίστωσε ότι δεν υπάρχει παλαιός Αιγιαλός.

Ρέθυμνο 28/11/2017

Η ΠΡΟΕΔΡΟΣ

ΧΡΥΣΑΝΘΗ ΨΑΡΟΥΔΑΚΗ
ΠΕ/Α ΤΟΠ. ΜΗΧ.

ΤΑ ΜΕΛΗ

1. [illegible]
2. Παττακός Κυριάκος
3. [illegible]

ΣΥΝΤΕΤΑΓΜΕΝΕΣ ΟΡΙΟΓΡΑΜΜΗΣ ΑΙΓΙΑΛΟΥ			
ΚΟΡΥΦΕΣ	X	Y	ΠΛΕΥΡΕΣ
1	550395.892	3885401.139	92.33
2	550465.532	3885340.523	48.35
3	550474.414	3885292.995	57.95
4	550461.843	3885236.428	65.35
5	550481.381	3885174.069	31.39
6	550496.682	3885146.661	47.62
7	550528.688	3885111.400	34.72
8	550562.775	3885104.779	44.16
9	550603.982	3885120.658	25.88
10	550628.267	3885111.710	40.29
11	550638.935	3885072.856	82.91
12	550696.031	3885012.741	65.18
13	550717.330	3884951.139	40.17
14	550729.862	3884912.978	37.50
15	550741.385	3884877.289	44.07
16	550757.809	3884836.391	102.96
17	550799.910	3884742.429	85.63
18	550834.532	3884664.109	92.59
19	550869.001	3884578.174	69.04
20	550895.238	3884514.310	72.19
21	550921.093	3884446.908	12.68
22	550911.535	3884438.571	26.31
23	550911.165	3884412.267	38.88
24	550940.095	3884386.300	61.05
25	550947.574	3884325.711	59.83
26	550953.150	3884266.143	67.57
27	550930.307	3884202.553	50,69
28	550812,545	3884168,734	35,82
29	550856,721	3884168,446	17,87
30	550843.758	3884181.284	25.50
31	550818.452	3884178.183	29.68
32	550789.407	3884172.063	11.97
33	550792.347	3884160.463	19.95
34	550773.289	3884154.569	18.40
35	550755.078	3884151.915	37.74
36	550717.929	3884145.266	32.30
37	550722.294	3884113.261	20.44
38	550716.630	3884093.622	62.00
39	550778.598	3884091.709	40.46
40	550817.916	3884101.258	50.89
41	550865.606	3884083.509	15.23
42	550873.850	3884070.704	14.87
43	550887.301	3884064.356	24.04
44	550911.216	3884066.782	17.45
45	550926.134	3884075.830	58.00
46	550974.003	3884108.573	100.46
47	551056.519	3884165.870	17.45
48	551073.096	3884171.324	30.42
49	551098.964	3884187.340	40.30
50	551116.664	3884151.140	34.60
51	551149.512	3884140.268	20.92
52	551161.521	3884157.397	31.11
53	551171.284	3884186.939	19.94
54	551162.172	3884204.679	17.06
55	551148.185	3884214.438	48.33
56	551138.104	3884261.702	35.85
57	551158.045	3884291.492	71.66
58	551213.494	3884336.883	48.72
59	551261.019	3884326.145	52.73
60	551310.502	3884307.943	44.86
61	551354.675	3884300.125	14.73
62	551364.834	3884289.457	11.72
63	551365.110	3884277.736	25.98
64	551386.139	3884262.488	17.21
65	551399.672	3884251.859	30.82
66	551392.773	3884221.826	18.64
67	551378.761	3884209.540	16.67
68	551381.083	3884193.031	13.79
69	551387.362	3884180.755	16.78
70	551388.192	3884163.991	62.19
71	551450.353	3884162.080	

ΣΥΝΤΕΤΑΓΜΕΝΕΣ ΟΡΙΟΓΡΑΜΜΗΣ ΠΑΡΑΛΙΑΣ			
ΚΟΡΥΦΕΣ	X	Y	ΠΛΕΥΡΕΣ
1'	550402.457	3885408.682	95.81
2'	550474.722	3885345.781	53.88
3'	550484.619	3885292.821	57.32
4'	550472.185	3885236.867	61.64
5'	550490.616	3885178.043	29.21
6'	550504.856	3885152.535	43.15
7'	550533.859	3885120.583	28.53
8'	550561.860	3885115.143	45.06
9'	550603.902	3885131.344	34.79
10'	550636.549	3885119.316	42.93
11'	550647.914	3885077.923	82.57
12'	550704.774	3885018.057	67.42
13'	550726.806	3884954.334	40.27
14'	550739.370	3884916.075	37.18
15'	550750.795	3884880.692	43.53
16'	550767.016	3884840.301	102.79
17'	550809.046	3884746.495	85.83
18'	550843.748	3884667.993	92.72
19'	550878.266	3884581.935	69.12
20'	550904.533	3884518.001	79.30
21'	550932.933	3884443.964	15.21
22'	550921.471	3884433.968	17.30
23'	550921.228	3884416.672	38.07
24'	550949.561	3884391.241	64.94
25'	550957.516	3884326.790	62.20
26'	550963.314	3884264.858	72.33
27'	550938.863	3884196.792	57,09
28'	550836,338	3884158,709	43,63
29'	550852,712	3884159,024	17,90
30'	550841,300	3884170,785	20,36
31'	550820.094	3884168.309	18.84
32'	550801.659	3884164.425	11.05
33'	550804.374	3884153.715	30.22
34'	550775.501	3884144.786	19.02
35'	550756.681	3884142.043	27.99
36'	550729.134	3884137.112	24.82
37'	550732.488	3884112.520	9.68
38'	550729.806	3884103.220	47.77
39'	550777.553	3884101.746	42.17
40'	550818.533	3884111.699	57.28
41'	550872.213	3884091.721	15.69
42'	550880.708	3884078.525	9.23
43'	550889.056	3884074.585	19.00
44'	550907.961	3884076.503	14.92
45'	550920.714	3884084.238	57.69
46'	550968.328	3884116.807	101.88
47'	551052.011	3884174.914	17.72
48'	551068.842	3884180.452	40.29
49'	551103.094	3884201.659	47.14
50'	551123.800	3884159.311	22.96
51'	551145.594	3884152.098	12.01
52'	551152.488	3884161.932	25.45
53'	551160.474	3884186.097	13.27
54'	551154.412	3884197.899	18.52
55'	551139.228	3884208.494	56.50
56'	551127.442	3884263.751	41.56
57'	551150.561	3884298.289	78.03
58'	551210.936	3884347.713	54.26
59'	551263.859	3884335.755	52.49
60'	551313.120	3884317.635	47.26
61'	551359.652	3884309.400	21.88
62'	551374.740	3884293.555	10.63
63'	551374.991	3884282.924	21.21
64'	551392.165	3884270.471	23.75
65'	551410.839	3884255.804	40.39
66'	551401.796	3884216.437	16.46
67'	551389.416	3884205.583	9.59
68'	551390.752	3884196.089	14.26
69'	551397.244	3884183.395	9.70
70'	551397.723	3884173.703	59.53
71'	551457.229	3884175.411	

ΓΡΑΦΕΙΟ ΜΕΛΕΤΩΝ ΕΡΓΩΝ ΥΠΟΔΟΜΗΣ
ΞΕΖΩΝΑΚΗΣ ΣΤΕΛΙΟΣ ΤΟΠΟΓΡΑΦΟΣ ΜΗΧΑΝΙΚΟΣ Ε.Μ.Π

ΠΑΠΑΝΑΣΤΑΣΙΟΥ 3Α ΡΕΘΥΜΝΟ Τ.Κ 74100
ΤΗΛ. 2831027619 ΦΑΞ 2831040620 email: sxezon@ret.forthnet.gr

ΘΕΜΑ

ΟΡΙΟΘΕΤΗΣΗ ΓΡΑΜΜΩΝ ΑΙΓΙΑΛΟΥ - ΠΑΡΑΛΙΑΣ

ΕΝΔΙΑΦΕΡΟΜΕΝΟΣ

ΕΡΓΟΔΟΤΗΣ: ΔΗΜΟΣ ΛΑΜΠΗΣ

ΘΕΣΗ

ΔΗΜΟΣ ΑΓ.ΒΑΣΙΛΕΙΟΥ
ΔΗΜΟΤΙΚΗ ΕΝΟΤΗΤΑ ΛΑΜΠΗΣ
Τ.ΚΟΙΝΟΤΗΤΑ ΣΑΚΤΟΥΡΙΩΝ
ΤΟΠΟΘΕΣΙΑ ΑΝΑΤΟΛΙΚΗ ΤΡΙΟΠΕΤΡΑ -ΣΑΡΙΑΝΗ ΠΛΑΓΙΑ- ΑΓ. ΠΑΥΛΟΣ

ΚΛΙΜΑΚΑ 1/500

ΑΡΙΘΜΟΣ ΣΧΕΔΙΟΥ: 1
ΙΣΟΔΙΑΣΤΑΣΗ: 1μ

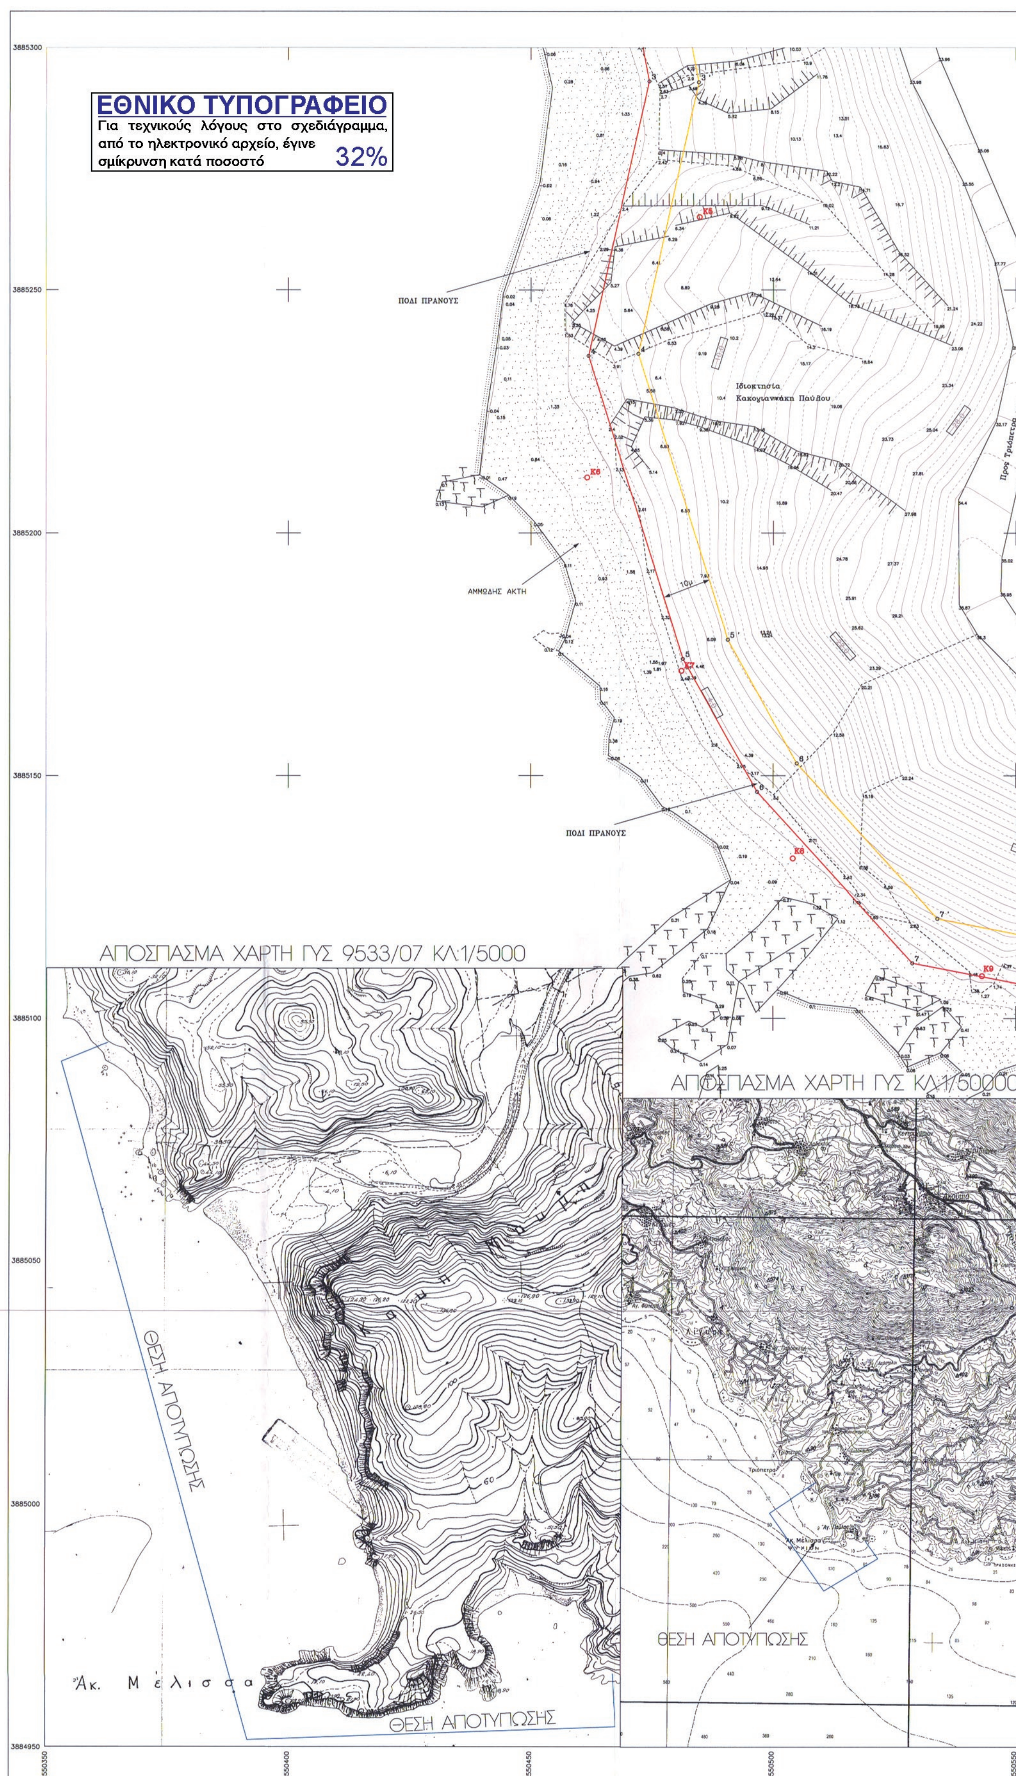
ΗΜΕΡΟΜΗΝΙΑ ΑΠΡΙΛΙΟΣ 2017

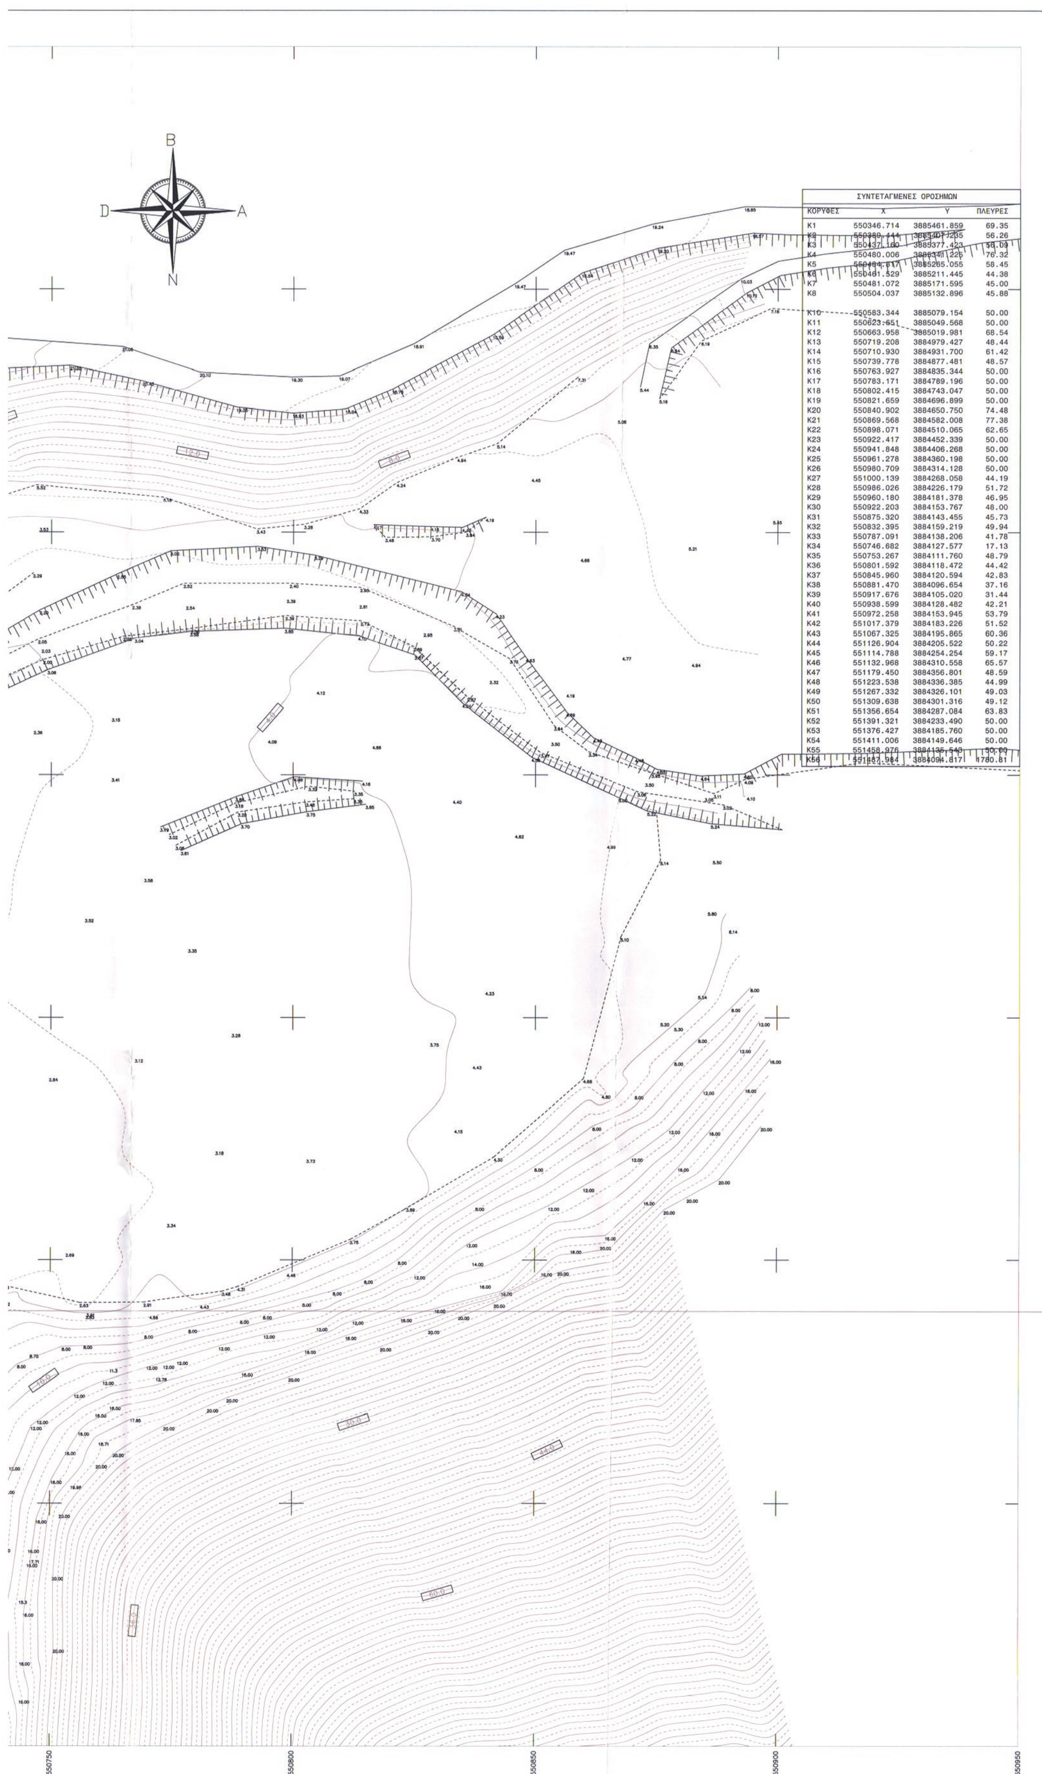
ΑΡΧΕΙΟ Η/Υ
ΣΥΝΕΡΓΑΖΟΜΕΝΑ/ΔΑΣΚΑΛΑΝΤΩΝΗΣ/ΠΕΡΠΟ/ΡΙΟΘΕΤΗΣΗ ΣΑΚΤΟΥΡΙΑ ΑΓΙΟΣ ΠΑΥΛΟΣ/ΥΕΝ_2017

Ελέγχθηκε και Θεωρήθηκε
Ρέθυμνο 28/11/2017
Η Μηχανικός

ΧΡΥΣΑΝΘΗ ΨΑΡΟΥΔΑΚΗ

ΣΥΝΤΑΞΑΣ


ΕΘΝΙΚΟ ΤΥΠΟΓΡΑΦΕΙΟ
Για τεχνικούς λόγους στο σχεδιάγραμμα, από το ηλεκτρονικό αρχείο, έγινε σμίκρυνση κατά ποσοστό 32%
ΠΟΔΙ ΠΡΑΝΟΥΣ
Ιδιοκτησία Κακογιαννάκη Παύλου
ΑΜΜΩΔΗΣ ΑΚΤΗ
ΠΟΔΙ ΠΡΑΝΟΥΣ
ΑΠΟΣΠΑΣΜΑ ΧΑΡΤΗ ΓΥΣ 9533/07 ΚΛ:1/5000
ΑΠΟΣΠΑΣΜΑ ΧΑΡΤΗ ΓΥΣ ΚΛ:1/50000
ΘΕΣΗ ΑΠΟΤΥΠΩΣΗΣ
Άκ. Μέλισσα
ΘΕΣΗ ΑΠΟΤΥΠΩΣΗΣ
ΘΕΣΗ ΑΠΟΤΥΠΩΣΗΣ
3885300
3885250
3885200
3885150
3885100
3885050
3885000
3884950
550350
550400
550450
550500
550550



ΣΥΝΤΕΤΑΓΜΕΝΕΣ ΟΡΟΣΗΜΩΝ			
ΚΟΡΥΦΕΣ	X	Y	ΠΛΕΥΡΕΣ
K1	550346.714	3885461.859	69.35
K2	550380.444	3885407.235	56.26
K3	550437.160	3885377.423	56.09
K4	550480.006	3885341.225	76.32
K5	550484.817	3885265.055	58.45
K6	550461.529	3885211.445	44.38
K7	550481.072	3885171.595	45.00
K8	550504.037	3885132.896	45.88
K10	550583.344	3885079.154	50.00
K11	550623.651	3885049.568	50.00
K12	550663.958	3885019.981	68.54
K13	550719.208	3884979.427	48.44
K14	550710.930	3884931.700	61.42
K15	550739.778	3884877.481	48.57
K16	550763.927	3884835.344	50.00
K17	550783.171	3884789.196	50.00
K18	550802.415	3884743.047	50.00
K19	550821.659	3884696.899	50.00
K20	550840.902	3884650.750	74.48
K21	550869.568	3884582.008	77.38
K22	550898.071	3884510.065	62.65
K23	550922.417	3884452.339	50.00
K24	550941.848	3884406.268	50.00
K25	550961.278	3884360.198	50.00
K26	550980.709	3884314.128	50.00
K27	551000.139	3884268.058	44.19
K28	550986.026	3884226.179	51.72
K29	550960.180	3884181.378	46.95
K30	550922.203	3884153.767	48.00
K31	550875.320	3884143.455	45.73
K32	550832.395	3884159.219	49.94
K33	550787.091	3884138.206	41.78
K34	550746.682	3884127.577	17.13
K35	550753.267	3884111.760	48.79
K36	550801.592	3884118.472	44.42
K37	550845.960	3884120.594	42.83
K38	550881.470	3884096.654	37.16
K39	550917.676	3884105.020	31.44
K40	550938.599	3884128.482	42.21
K41	550972.258	3884153.945	53.79
K42	551017.379	3884183.226	51.52
K43	551067.325	3884195.865	60.36
K44	551126.904	3884205.522	50.22
K45	551114.788	3884254.254	59.17
K46	551132.968	3884310.558	65.57
K47	551179.450	3884356.801	48.59
K48	551223.538	3884336.385	44.99
K49	551267.332	3884326.101	49.03
K50	551309.638	3884301.316	49.12
K51	551356.654	3884287.084	63.83
K52	551391.321	3884233.490	50.00
K53	551376.427	3884185.760	50.00
K54	551411.006	3884149.646	50.00
K55	551458.976	3884135.540	50.00
K56	551487.984	3884094.817	1780.81

ΥΠΟΜΝΗΜΑ ΣΥΜΒΟΛΩΝ

Αμμουδιά
Βραχώδης ακτή
Χαλικώδης Ακτή
Πόδι πρανούς
Φρύδι πρανούς

ΠΑΡΑΤΗΡΗΣΕΙΣ

-Οι συντεταγμένες τετραγωνισμού του διαγράμματος αναφέρονται σε κρατικό σύστημα συντεταγμένων (ΕΓΣΑ 87)
-τα υψόμετρα είναι απόλυτα και αναφέρονται στη Μ.Σ.Θ

ΥΠΟΜΝΗΜΑ ΕΠΙΤΡΟΠΗΣ ΚΑΘΟΡΙΣΜΟΥ ΟΡΙΩΝ ΑΙΓΙΑΛΟΥ-ΠΑΡΑΛΙΑΣ

οριογραμμή Αιγιαλού
οριογραμμή Παραλίας

Το παρόν τοπογραφικό διάγραμμα συνοδεύει την από 28/11/2017 Έκθεση της επιτροπής καθορισμού ορίων Αιγιαλού και Παραλίας.

Οι συντεταγμένες των κορυφών αιγιαλού και παραλίας αναφέρονται σε κρατικό σύστημα συντεταγμένων (ΕΓΣΑ 87).

Καθορίζεται ζώνη παραλίας πλάτους 10 μέτρων για εξυπηρέτηση των σκοπών της παρ.1 του αρθ.7 Ν.2971/2001.

Η επιτροπή διαπίστωσε ότι δεν υπάρχει παλαιός Αιγιαλός.

Ρέθυμνο 28/11/2017

Η ΠΡΟΕΔΡΟΣ

ΤΑ ΜΕΛΗ

ΣΥΝΤΕΤΑΓΜΕΝΕΣ ΟΡΙΟΓΡΑΜΜΗΣ ΑΙΓΙΑΛΟΥ			
ΚΟΡΥΦΕΣ	X	Y	ΠΛΕΥΡΕΣ
1	550395.892	3885401.139	92.33
2	550465.532	3885340.523	48.35
3	550474.414	3885292.995	57.95
4	550461.843	3885236.428	65.35
5	550481.381	3885174.069	31.39
6	550496.682	3885146.661	47.62
7	550528.688	3885111.400	34.72
8	550562.775	3885104.779	44.16
9	550603.982	3885120.658	25.88
10	550628.267	3885111.710	40.29
11	550638.935	3885072.856	82.91
12	550696.031	3885012.741	65.18
13	550717.330	3884951.139	40.17
14	550729.862	3884912.978	37.50
15	550741.385	3884877.289	44.07
16	550757.809	3884836.391	102.96
17	550799.910	3884742.429	85.63
18	550834.532	3884664.109	92.59
19	550869.001	3884578.174	69.04
20	550895.238	3884514.310	72.19
21	550921.093	3884446.908	12.68
22	550911.535	3884438.571	26.31
23	550911.165	3884412.267	38.88
24	550940.095	3884386.300	61.05
25	550947.574	3884325.711	59.83
26	550953.150	3884266.143	67.57
27	550930.307	3884202.553	50,69
28	550842,545	3884162.737	35,82
29	550856.727	3884168.446	17,87
30	550843.758	3884181.284	25.50
31	550818.452	3884178.183	29.68
32	550789.407	3884172.063	11.97
33	550792.347	3884160.463	19.95
34	550773.289	3884154.569	18.40
35	550755.078	3884151.915	37.74
36	550717.929	3884145.266	32.30
37	550722.294	3884113.261	20.44
38	550716.630	3884093.622	62.00
39	550778.598	3884091.709	40.46
40	550817.916	3884101.258	50.89
41	550865.606	3884083.509	15.23
42	550873.850	3884070.704	14.87
43	550887.301	3884064.356	24.04
44	550911.216	3884066.782	17.45
45	550926.134	3884075.830	58.00
46	550974.003	3884108.573	100.46
47	551056.519	3884165.870	17.45
48	551073.096	3884171.324	30.42
49	551098.964	3884187.340	40.30
50	551116.664	3884151.140	34.60
51	551149.512	3884140.268	20.92
52	551161.521	3884157.397	31.11
53	551171.284	3884186.939	19.94
54	551162.172	3884204.679	17.06
55	551148.185	3884214.438	48.33
56	551138.104	3884261.702	35.85
57	551158.045	3884291.492	71.66
58	551213.494	3884336.883	48.72
59	551261.019	3884326.145	52.73
60	551310.502	3884307.943	44.86
61	551354.675	3884300.125	14.73
62	551364.834	3884289.457	11.72
63	551365.110	3884277.736	25.98
64	551386.139	3884262.488	17.21
65	551399.672	3884251.859	30.82
66	551392.773	3884221.826	18.64
67	551378.761	3884209.540	16.67
68	551381.083	3884193.031	13.79
69	551387.362	3884180.755	16.78
70	551388.192	3884163.991	62.19
71	551450.353	3884162.080	

ΣΥΝΤΕΤΑΓΜΕΝΕΣ ΟΡΙΟΓΡΑΜΜΗΣ ΠΑΡΑΛΙΑΣ			
ΚΟΡΥΦΕΣ	X	Y	ΠΛΕΥΡΕΣ
1'	550402.457	3885408.682	95.81
2'	550474.722	3885345.781	53.88
3'	550484.619	3885292.821	57.32
4'	550472.185	3885236.867	61.64
5'	550490.616	3885178.043	29.21
6'	550504.856	3885152.535	43.15
7'	550533.859	3885120.583	28.53
8'	550561.860	3885115.143	45.06
9'	550603.902	3885131.344	34.79
10'	550636.549	3885119.316	42.93
11'	550647.914	3885077.923	82.57
12'	550704.774	3885018.057	67.42
13'	550726.806	3884954.334	40.27
14'	550739.370	3884916.075	37.18
15'	550750.795	3884880.692	43.53
16'	550767.016	3884840.301	102.79
17'	550809.046	3884746.495	85.83
18'	550843.748	3884667.993	92.72
19'	550878.266	3884581.935	69.12
20'	550904.533	3884518.001	79.30
21'	550932.933	3884443.964	15.21
22'	550921.471	3884433.968	17.30
23'	550921.228	3884416.672	38.07
24'	550949.561	3884391.241	64.94
25'	550957.516	3884326.790	62.20
26'	550963.314	3884264.858	72.33
27'	550938.863	3884196.792	57,09
28'	550896,338	3884158,709	43,63
29'	550852,712	3884159,024	17,10
30'	550841,300	3884170,785	20,36
31'	550820.094	3884168.309	18.84
32'	550801.659	3884164.425	11.05
33'	550804.374	3884153.715	30.22
34'	550775.501	3884144.786	19.02
35'	550756.681	3884142.043	27.99
36'	550729.134	3884137.112	24.82
37'	550732.488	3884112.520	9.68
38'	550729.806	3884103.220	47.77
39'	550777.553	3884101.746	42.17
40'	550818.533	3884111.699	57.28
41'	550872.213	3884091.721	15.69
42'	550880.708	3884078.525	9.23
43'	550889.056	3884074.585	19.00
44'	550907.961	3884076.503	14.92
45'	550920.714	3884084.238	57.69
46'	550968.328	3884116.807	101.88
47'	551052.011	3884174.914	17.72
48'	551068.842	3884180.452	40.29
49'	551103.094	3884201.659	47.14
50'	551123.800	3884159.311	22.96
51'	551145.594	3884152.098	12.01
52'	551152.488	3884161.932	25.45
53'	551160.474	3884186.097	13.27
54'	551154.412	3884197.899	18.52
55'	551139.228	3884208.494	56.50
56'	551127.442	3884263.751	41.56
57'	551150.561	3884298.289	78.03
58'	551210.936	3884347.713	54.26
59'	551263.859	3884335.755	52.49
60'	551313.120	3884317.635	47.26
61'	551359.652	3884309.400	21.88
62'	551374.740	3884293.555	10.63
63'	551374.991	3884282.924	21.21
64'	551392.165	3884270.471	23.75
65'	551410.839	3884255.804	40.39
66'	551401.796	3884216.437	16.46
67'	551389.416	3884205.583	9.59
68'	551390.752	3884196.089	14.26
69'	551397.244	3884183.395	9.70
70'	551397.723	3884173.703	59.53
71'	551457.229	3884175.411	

ΓΡΑΦΕΙΟ ΜΕΛΕΤΩΝ ΕΡΓΩΝ ΥΠΟΔΟΜΗΣ
ΞΕΖΩΝΑΚΗΣ ΣΤΕΛΙΟΣ ΤΟΠΟΓΡΑΦΟΣ ΜΗΧΑΝΙΚΟΣ Ε.Μ.Π

ΠΑΠΑΝΑΣΤΑΣΙΟΥ 3Α ΡΕΘΥΜΝΟ Τ.Κ 74100
ΤΗΛ. 2831027619 ΦΑΞ 2831040620 email: sxezon@ret.forthnet.gr

ΘΕΜΑ

ΟΡΙΟΘΕΤΗΣΗ ΓΡΑΜΜΩΝ ΑΙΓΙΑΛΟΥ - ΠΑΡΑΛΙΑΣ

ΕΝΔΙΑΦΕΡΟΜΕΝΟΣ

ΕΡΓΟΔΟΤΗΣ: ΔΗΜΟΣ ΛΑΜΠΗΣ

ΘΕΣΗ

ΔΗΜΟΣ ΑΓ.ΒΑΣΙΛΕΙΟΥ
ΔΗΜΟΤΙΚΗ ΕΝΟΤΗΤΑ ΛΑΜΠΗΣ
Τ.ΚΟΙΝΟΤΗΤΑ ΣΑΚΤΟΥΡΙΩΝ
ΤΟΠΟΘΕΣΙΑ ΑΝΑΤΟΛΙΚΗ ΤΡΙΟΠΕΤΡΑ -ΣΑΡΙΑΝΗ ΠΛΑΓΙΑ- ΑΓ. ΠΑΥΛΟΣ

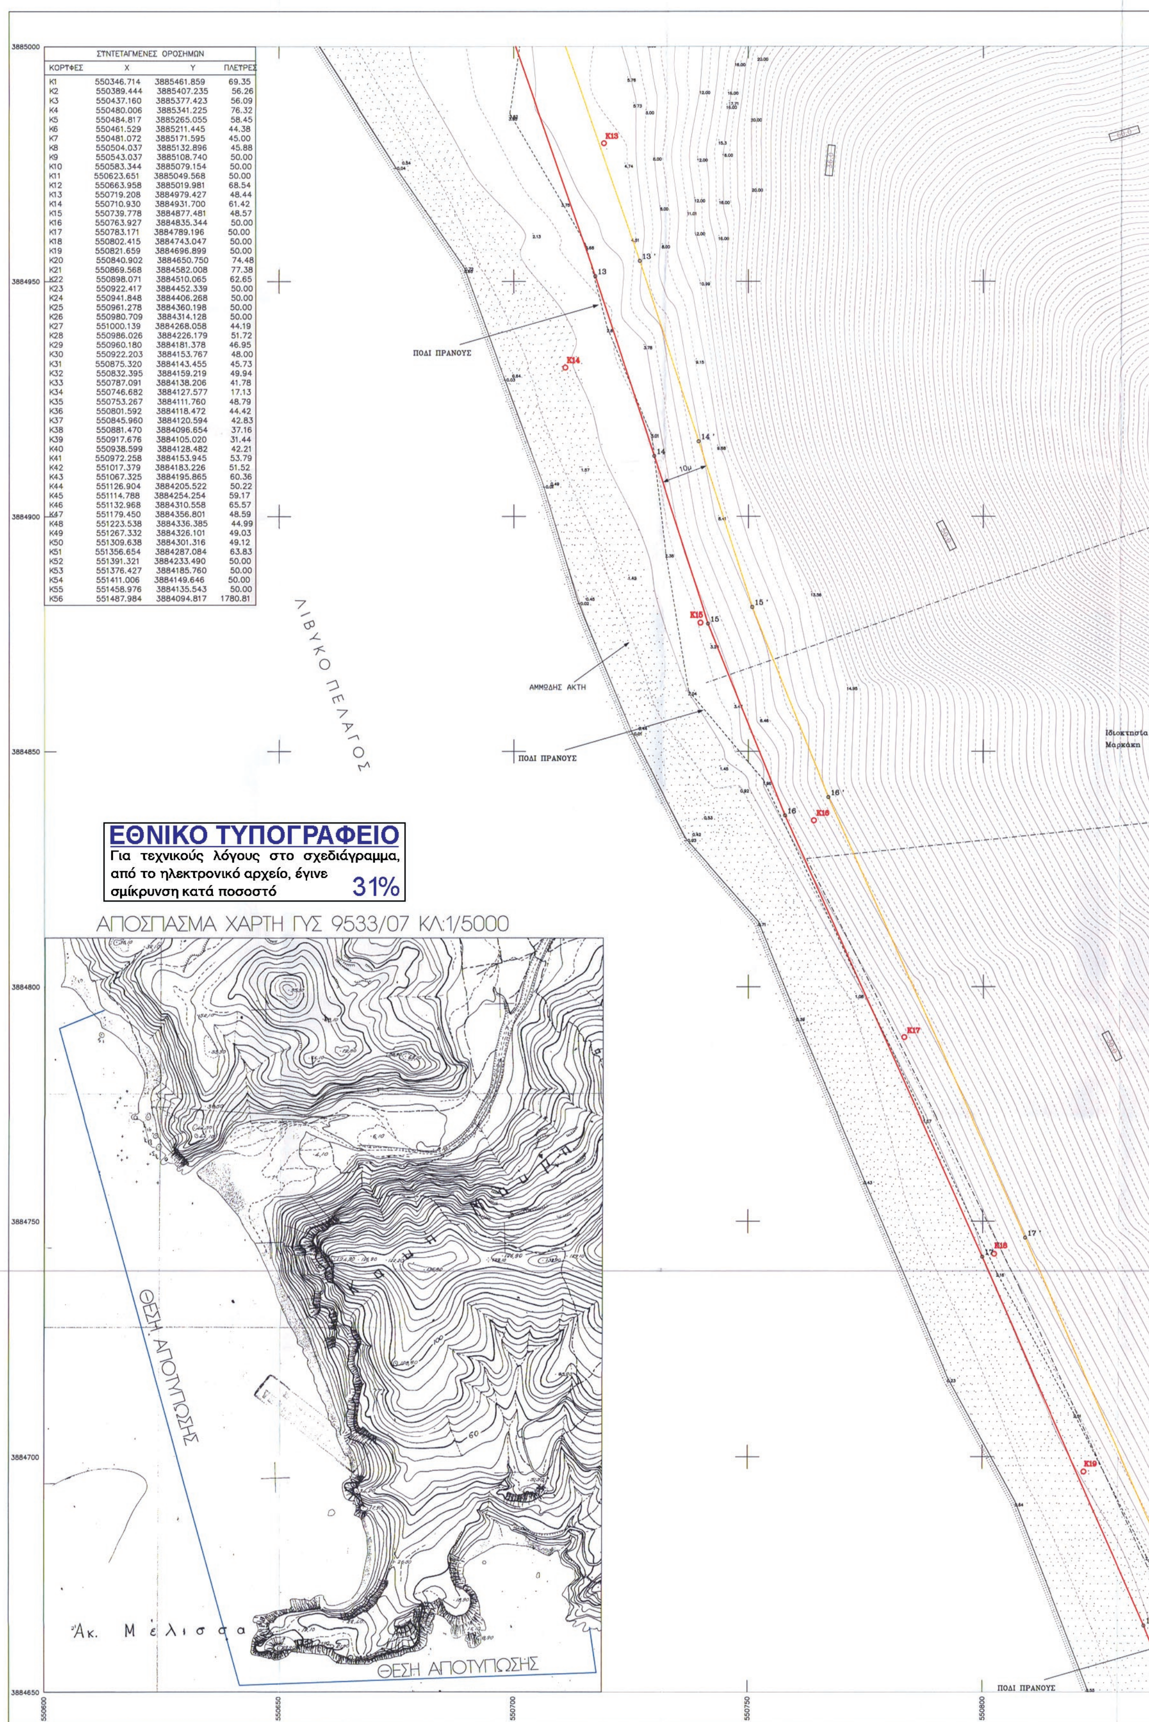
ΚΛΙΜΑΚΑ 1/500

ΑΡΙΘΜΟΣ ΣΧΕΔΙΟΥ: 2
ΙΣΟΔΙΑΣΤΑΣΗ: 1μ

ΗΜΕΡΟΜΗΝΙΑ ΑΠΡΙΛΙΟΣ 2017

ΑΡΧΕΙΟ Η/Υ
ΣΥΝΕΡΓΑΖΟΜΕΝΑ/ΔΑΣΚΑΛΑΝΤΩΝΗΣ/ΠΕΡΠΟ/ΡΙΟΘΕΤΗΣΗ ΣΑΚΤΟΥΡΙΑ ΑΓΙΟΣ ΠΑΥΛΟΣ/ΥΕΝ_2017

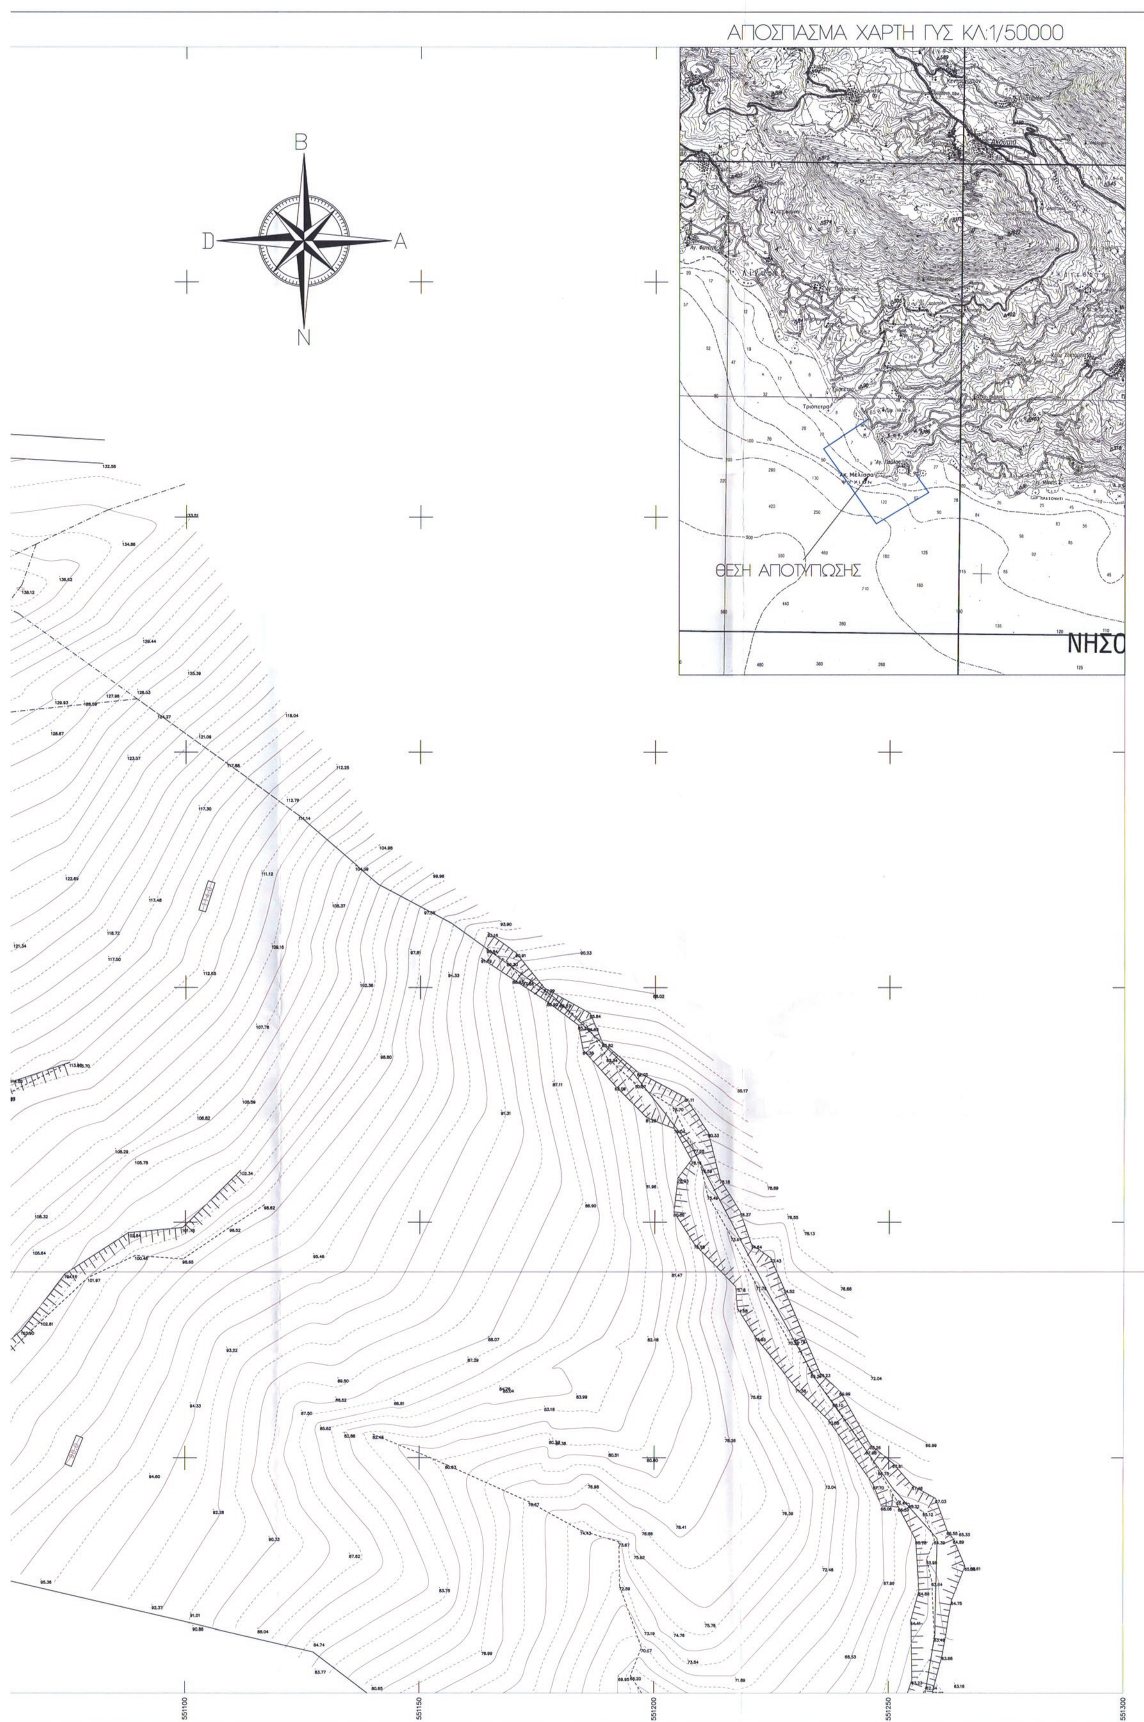
ΣΥΝΤΑΞΑΣ

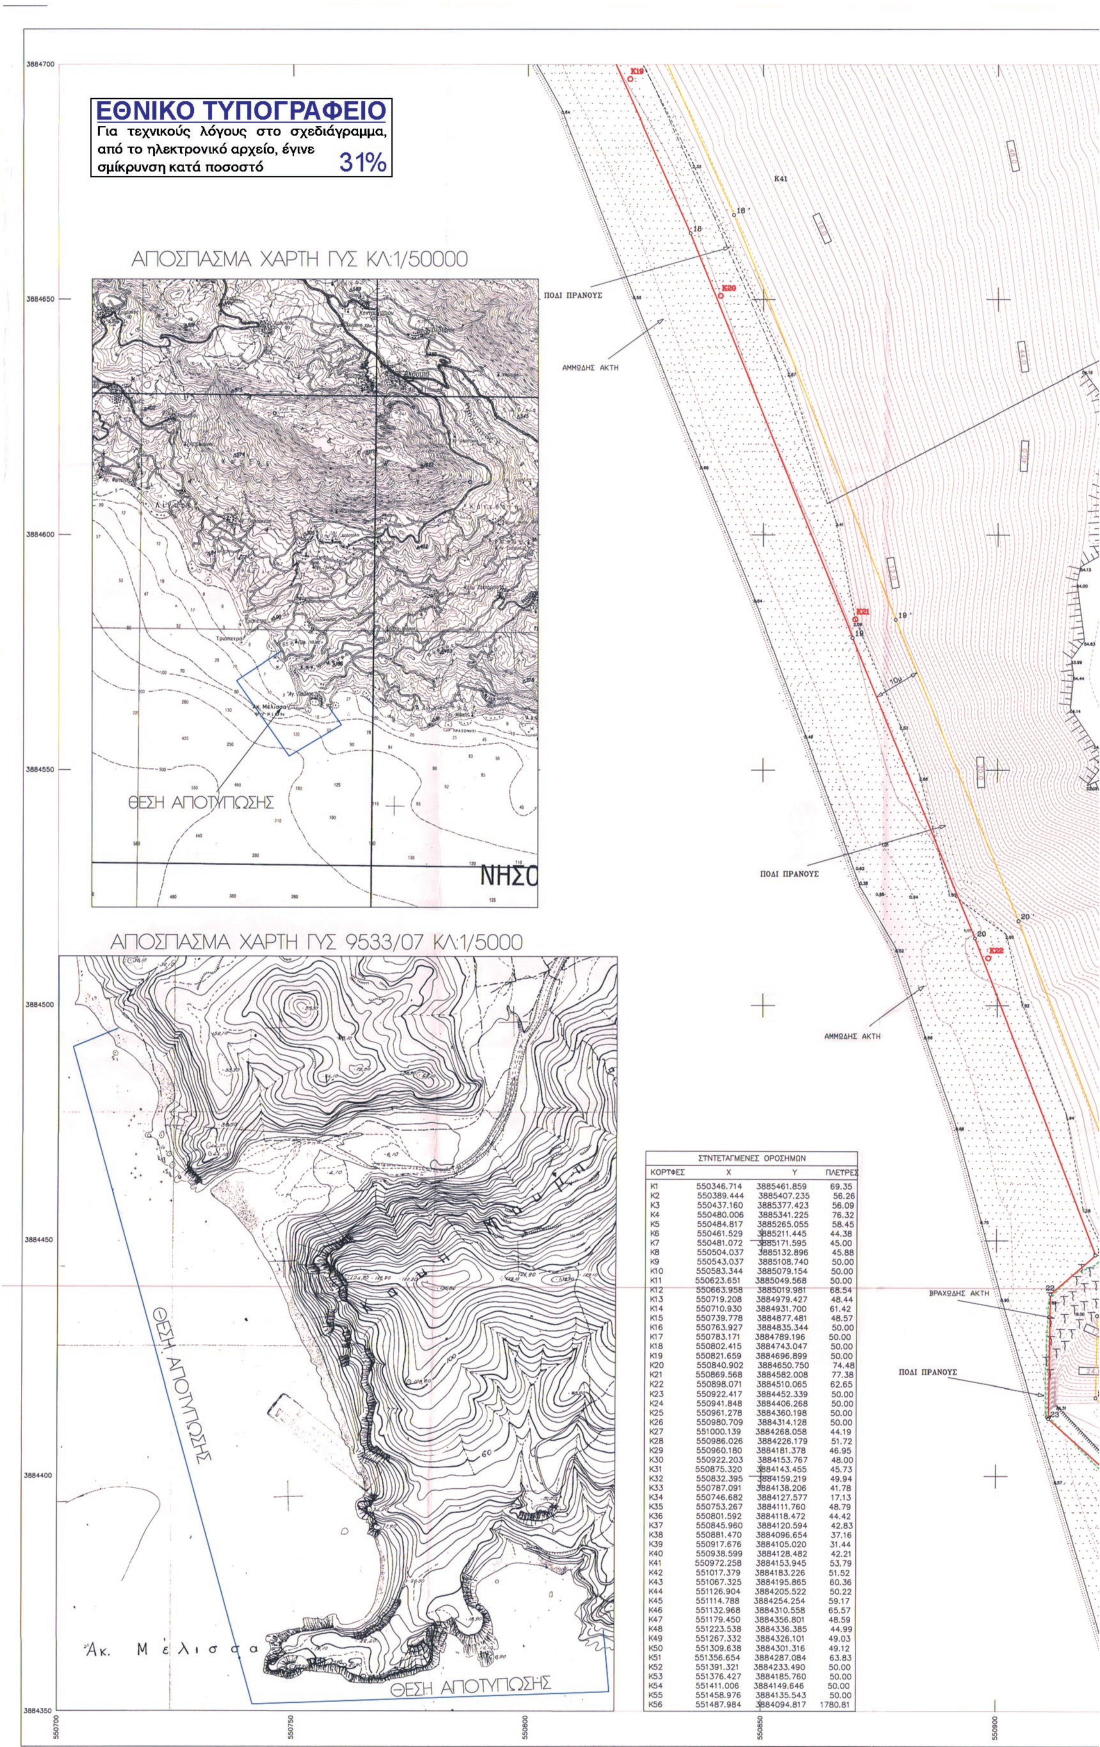


ΣΥΝΤΕΤΑΓΜΕΝΕΣ ΟΡΟΣΗΜΩΝ

ΚΟΡΥΦΕΣ	X	Y	ΠΛΕΥΡΕΣ
K1	550346.714	3885461.859	69.35
K2	550389.444	3885407.235	56.26
K3	550437.160	3885377.423	56.09
K4	550480.006	3885341.225	76.32
K5	550484.817	3885265.055	58.45
K6	550461.529	3885211.445	44.38
K7	550481.072	3885171.595	45.00
K8	550504.037	3885132.896	45.88
K9	550543.037	3885108.740	50.00
K10	550583.344	3885079.154	50.00
K11	550623.651	3885049.568	50.00
K12	550663.958	3885019.981	68.54
K13	550719.208	3884979.427	48.44
K14	550710.930	3884931.700	61.42
K15	550739.778	3884877.481	48.57
K16	550763.927	3884835.344	50.00
K17	550783.171	3884789.196	50.00
K18	550802.415	3884743.047	50.00
K19	550821.659	3884696.899	50.00
K20	550840.902	3884650.750	74.48
K21	550869.568	3884582.008	77.38
K22	550898.071	3884510.065	62.65
K23	550922.417	3884452.339	50.00
K24	550941.848	3884406.268	50.00
K25	550961.278	3884360.198	50.00
K26	550980.709	3884314.128	50.00
K27	551000.139	3884268.058	44.19
K28	550986.026	3884226.179	51.72
K29	550960.180	3884181.378	46.95
K30	550922.203	3884153.767	48.00
K31	550875.320	3884143.455	45.73
K32	550832.395	3884159.219	49.94
K33	550787.091	3884138.206	41.78
K34	550746.682	3884127.577	17.13
K35	550753.267	3884111.760	48.79
K36	550801.592	3884118.472	44.42
K37	550845.960	3884120.594	42.83
K38	550881.470	3884096.654	37.16
K39	550917.676	3884105.020	31.44
K40	550938.599	3884128.482	42.21
K41	550972.258	3884153.945	53.79
K42	551017.379	3884183.226	51.52
K43	551067.325	3884195.865	60.36
K44	551126.904	3884205.522	50.22
K45	551114.788	3884254.254	59.17
K46	551132.968	3884310.558	65.57
K47	551179.450	3884356.801	48.59
K48	551223.538	3884336.385	44.99
K49	551267.332	3884326.101	49.03
K50	551309.638	3884301.316	49.12
K51	551356.654	3884287.084	63.83
K52	551391.321	3884233.490	50.00
K53	551376.427	3884185.760	50.00
K54	551411.006	3884149.646	50.00
K55	551458.976	3884135.543	50.00
K56	551487.984	3884094.817	1780.81

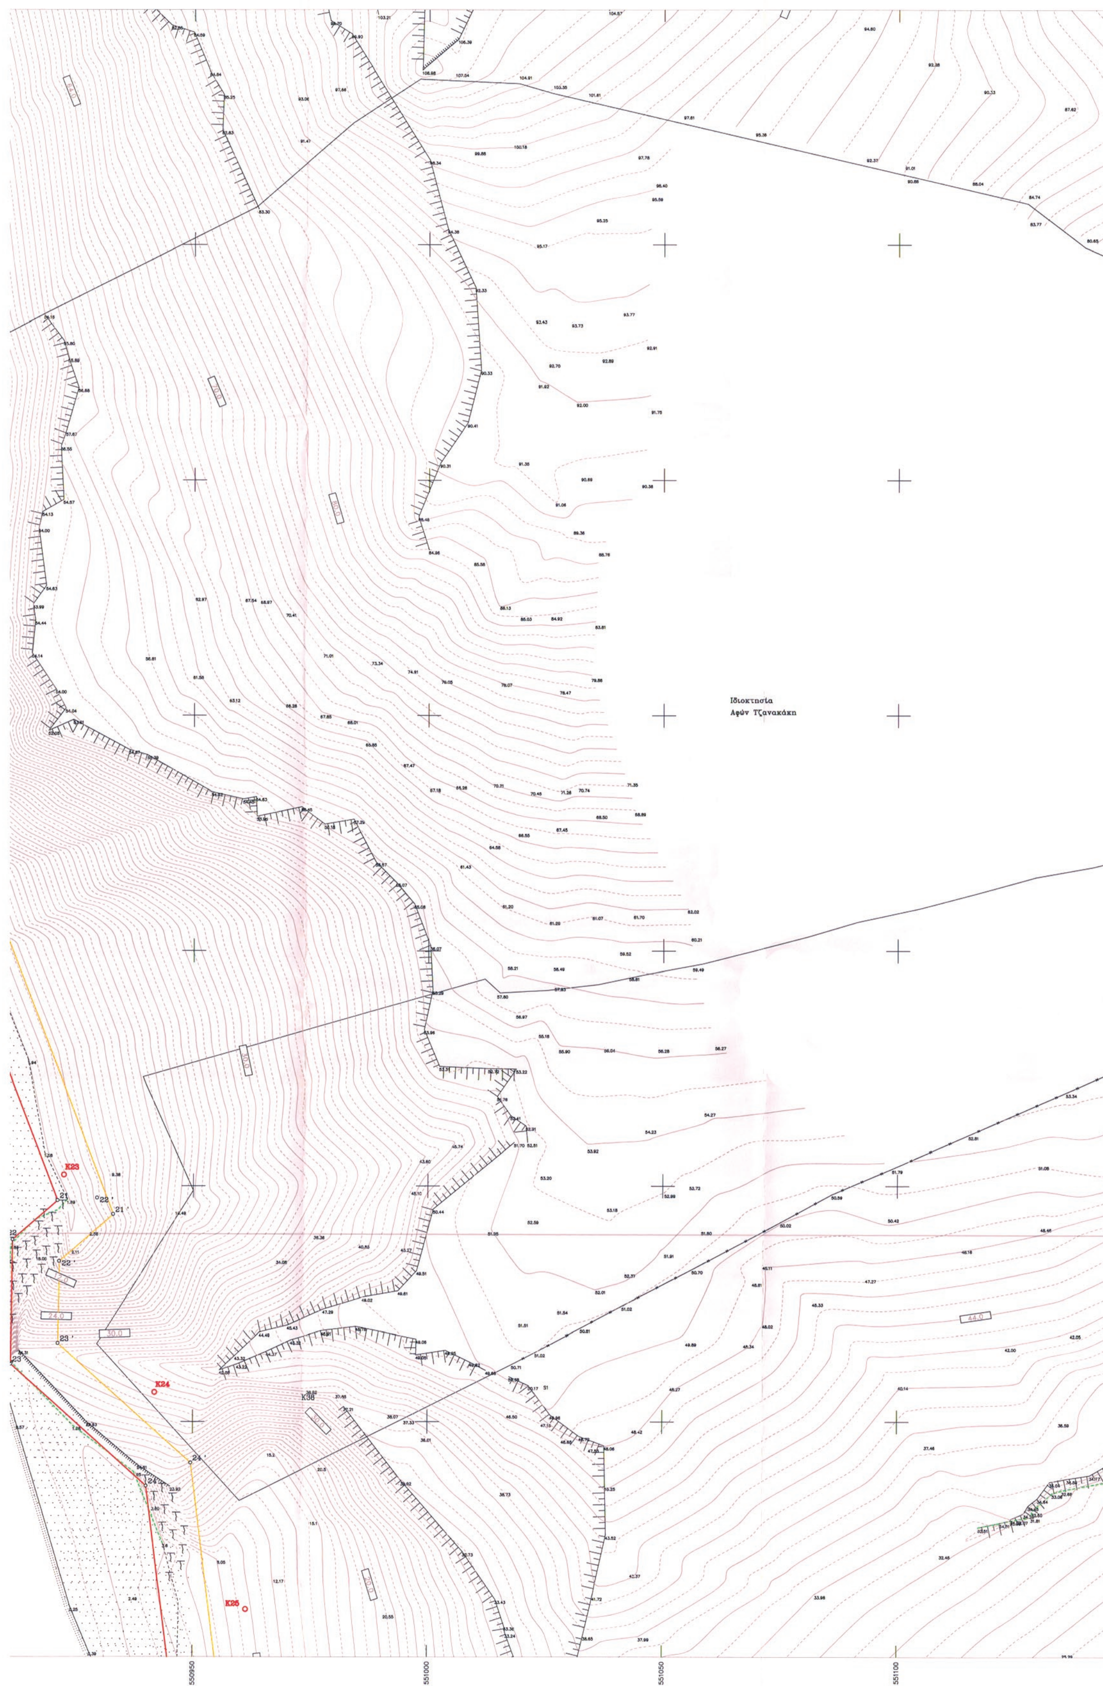

Ιδιοκτησία
Δασκαλαντώνη Ιωάννη
Δασκαλαντώνη Πηνελόπης
Δασκαλαντώνη Μαρίας
K41
K20
550850
550900
550950
551000
551050

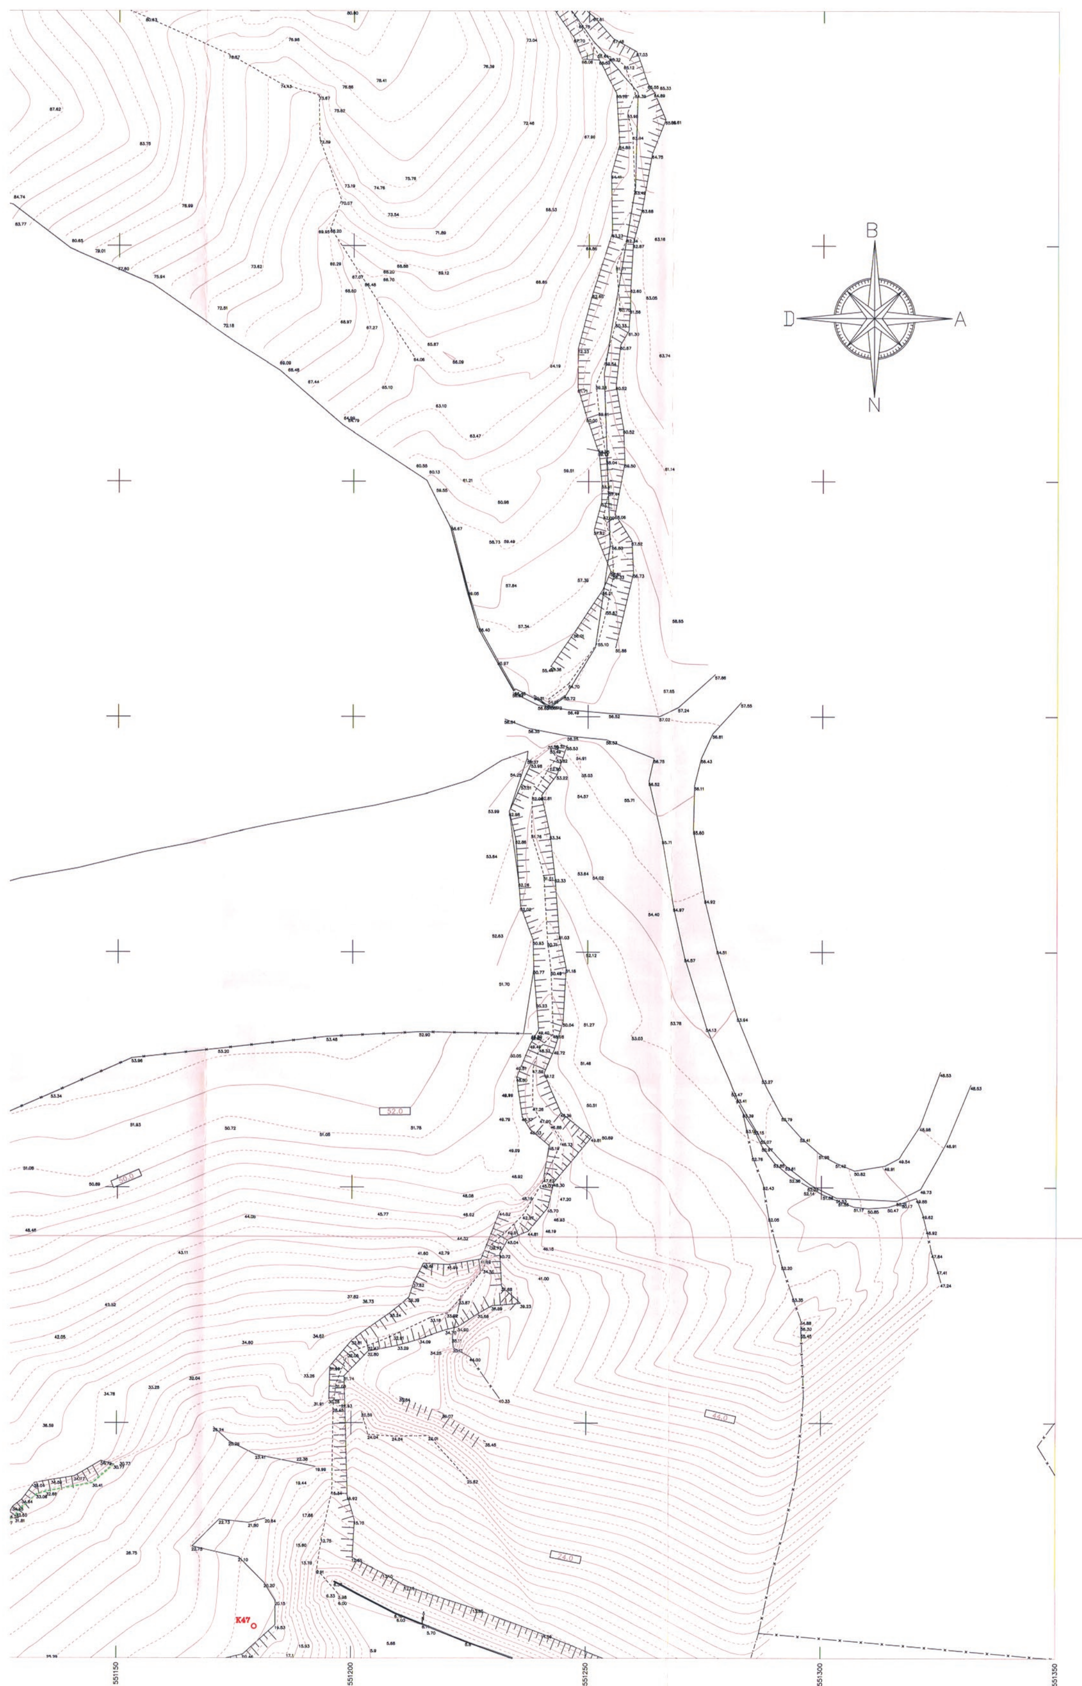

ΑΠΟΣΠΑΣΜΑ ΧΑΡΤΗ ΓΥΣ ΚΛ:1/50000
ΘΕΣΗ ΑΠΟΤΥΠΩΣΗΣ
ΝΗΣΟ
Β
Α
Ν
Δ
551100
551150
551200
551250
551300



ΣΥΝΤΕΤΑΓΜΕΝΕΣ ΟΡΟΣΗΜΩΝ

ΚΟΡΥΦΕΣ	X	Y	ΠΛΕΥΡΕΣ
K1	550346.714	3885461.859	69.35
K2	550389.444	3885407.235	56.26
K3	550437.160	3885377.423	56.09
K4	550480.006	3885341.225	76.32
K5	550484.817	3885265.055	58.45
K6	550461.529	3885211.445	44.38
K7	550481.072	3885171.595	45.00
K8	550504.037	3885132.896	45.88
K9	550543.037	3885108.740	50.00
K10	550583.344	3885079.154	50.00
K11	550623.651	3885049.568	50.00
K12	550663.958	3885019.981	68.54
K13	550719.208	3884979.427	48.44
K14	550710.930	3884931.700	61.42
K15	550739.778	3884877.481	48.57
K16	550763.927	3884835.344	50.00
K17	550783.171	3884789.196	50.00
K18	550802.415	3884743.047	50.00
K19	550821.659	3884696.899	50.00
K20	550840.902	3884650.750	74.48
K21	550869.568	3884582.008	77.38
K22	550898.071	3884510.065	62.65
K23	550922.417	3884452.339	50.00
K24	550941.848	3884406.268	50.00
K25	550961.278	3884360.198	50.00
K26	550980.709	3884314.128	50.00
K27	551000.139	3884268.058	44.19
K28	550986.026	3884226.179	51.72
K29	550960.180	3884181.378	46.95
K30	550922.203	3884153.767	48.00
K31	550875.320	3884143.455	45.73
K32	550832.395	3884159.219	49.94
K33	550787.091	3884138.206	41.78
K34	550746.682	3884127.577	17.13
K35	550753.267	3884111.760	48.79
K36	550801.592	3884118.472	44.42
K37	550845.960	3884120.594	42.83
K38	550881.470	3884096.654	37.16
K39	550917.676	3884105.020	31.44
K40	550938.599	3884128.482	42.21
K41	550972.258	3884153.945	53.79
K42	551017.379	3884183.226	51.52
K43	551067.325	3884195.865	60.36
K44	551126.904	3884205.522	50.22
K45	551114.788	3884254.254	59.17
K46	551132.968	3884310.558	65.57
K47	551179.450	3884356.801	48.59
K48	551223.538	3884336.385	44.99
K49	551267.332	3884326.101	49.03
K50	551309.638	3884301.316	49.12
K51	551356.654	3884287.084	63.83
K52	551391.321	3884233.490	50.00
K53	551376.427	3884185.760	50.00
K54	551411.006	3884149.646	50.00
K55	551458.976	3884135.543	50.00
K56	551487.984	3884094.817	1780.81


Ιδιοκτησία
Αφών Τζανακάκη
550950
551000
551050
551100


B
Δ
A
N
551150
551200
551250
551300
551350

ΥΠΟΜΝΗΜΑ ΣΥΜΒΟΛΩΝ

Αμμουδιά
Βραχώδης ακτή
Χαλικώδης Ακτή
Πόδι πρανούς
Φρύδι πρανούς

ΠΑΡΑΤΗΡΗΣΕΙΣ

-Οι συντεταγμένες τετραγωνισμού του διαγράμματος αναφέρονται σε κρατικό σύστημα συντεταγμένων (ΕΓΣΑ 87)
-τα υψόμετρα είναι απόλυτα και αναφέρονται στη Μ.Σ.Θ

ΥΠΟΜΝΗΜΑ ΕΠΙΤΡΟΠΗΣ ΚΑΘΟΡΙΣΜΟΥ ΟΡΙΩΝ ΑΙΓΙΑΛΟΥ-ΠΑΡΑΛΙΑΣ

οριογραμμή Αιγιαλού
οριογραμμή Παραλίας

Το παρόν τοπογραφικό διάγραμμα συνοδεύει την από 28/11/2017 Έκθεση της επιτροπής καθορισμού ορίων Αιγιαλού και Παραλίας.

Οι συντεταγμένες των κορυφών αιγιαλού και παραλίας αναφέρονται σε κρατικό σύστημα συντεταγμένων (ΕΓΣΑ 87).

Καθορίζεται ζώνη παραλίας πλάτους 10 μέτρων για εξυπηρέτηση των σκοπών της παρ.1 του αρθ.7 Ν.2971/2001.

Η επιτροπή διαπίστωσε ότι δεν υπάρχει παλαιός Αιγιαλός.

Ρέθυμνο 28/11/2017

Η ΠΡΟΕΔΡΟΣ
ΧΡΥΣΑΝΘΗ ΨΑΡΟΥΔΑΚΗ
ΠΑ/Α ΤΟΠ. ΜΗΧ/ΚΟΣ

ΤΑ ΜΕΛΗ
1. Φιλάρη Κωνσταντίνα
2. Παπαδάκης Χρήστος
3. Αντωνογιαννάκη Ελένη

ΣΥΝΤΕΤΑΓΜΕΝΕΣ ΟΡΙΟΓΡΑΜΜΗΣ ΑΙΓΙΑΛΟΥ			
ΚΟΡΥΦΕΣ	X	Y	ΠΛΕΥΡΕΣ
1	550395.892	3885401.139	92.33
2	550465.532	3885340.523	48.35
3	550474.414	3885292.995	57.95
4	550461.843	3885236.428	65.35
5	550481.381	3885174.069	31.39
6	550496.682	3885146.661	47.62
7	550528.688	3885111.400	34.72
8	550562.775	3885104.779	44.16
9	550603.982	3885120.658	25.88
10	550628.267	3885111.710	40.29
11	550638.935	3885072.856	82.91
12	550696.031	3885012.741	65.18
13	550717.330	3884951.139	40.17
14	550729.862	3884912.978	37.50
15	550741.385	3884877.289	44.07
16	550757.809	3884836.391	102.96
17	550799.910	3884742.429	85.63
18	550834.532	3884664.109	92.59
19	550869.001	3884578.174	69.04
20	550895.238	3884514.310	72.19
21	550921.093	3884446.908	12.68
22	550911.535	3884438.571	26.31
23	550911.165	3884412.267	38.88
24	550940.095	3884386.300	61.05
25	550947.574	3884325.711	59.83
26	550953.150	3884266.143	67.57
27	550930.307	3884202.553	50,69
28	550892.549	3884168.737	35.82
29	550856.127	3884168.196	17.87
30	550843.758	3884181.284	25.50
31	550818.452	3884178.183	29.68
32	550789.407	3884172.063	11.97
33	550792.347	3884160.463	19.95
34	550773.289	3884154.569	18.40
35	550755.078	3884151.915	37.74
36	550717.929	3884145.266	32.30
37	550722.294	3884113.261	20.44
38	550716.630	3884093.622	62.00
39	550778.598	3884091.709	40.46
40	550817.916	3884101.258	50.89
41	550865.606	3884083.509	15.23
42	550873.850	3884070.704	14.87
43	550887.301	3884064.356	24.04
44	550911.216	3884066.782	17.45
45	550926.134	3884075.830	58.00
46	550974.003	3884108.573	100.46
47	551056.519	3884165.870	17.45
48	551073.096	3884171.324	30.42
49	551098.964	3884187.340	40.30
50	551116.664	3884151.140	34.60
51	551149.512	3884140.268	20.92
52	551161.521	3884157.397	31.11
53	551171.284	3884186.939	19.94
54	551162.172	3884204.679	17.06
55	551148.185	3884214.438	48.33
56	551138.104	3884261.702	35.85
57	551158.045	3884291.492	71.66
58	551213.494	3884336.883	48.72
59	551261.019	3884326.145	52.73
60	551310.502	3884307.943	44.86
61	551354.675	3884300.125	14.73
62	551364.834	3884289.457	11.72
63	551365.110	3884277.736	25.98
64	551386.139	3884262.488	17.21
65	551399.672	3884251.859	30.82
66	551392.773	3884221.826	18.64
67	551378.761	3884209.540	16.67
68	551381.083	3884193.031	13.79
69	551387.362	3884180.755	16.78
70	551388.192	3884163.991	62.19
71	551450.353	3884162.080	

ΣΥΝΤΕΤΑΓΜΕΝΕΣ ΟΡΙΟΓΡΑΜΜΗΣ ΠΑΡΑΛΙΑΣ			
ΚΟΡΥΦΕΣ	X	Y	ΠΛΕΥΡΕΣ
1'	550402.457	3885408.682	95.81
2'	550474.722	3885345.781	53.88
3'	550484.619	3885292.821	57.32
4'	550472.185	3885236.867	61.64
5'	550490.616	3885178.043	29.21
6'	550504.856	3885152.535	43.15
7'	550533.859	3885120.583	28.53
8'	550561.860	3885115.143	45.06
9'	550603.902	3885131.344	34.79
10'	550636.549	3885119.316	42.93
11'	550647.914	3885077.923	82.57
12'	550704.774	3885018.057	67.42
13'	550726.806	3884954.334	40.27
14'	550739.370	3884916.075	37.18
15'	550750.795	3884880.692	43.53
16'	550767.016	3884840.301	102.79
17'	550809.046	3884746.495	85.83
18'	550843.748	3884667.993	92.72
19'	550878.266	3884581.935	69.12
20'	550904.533	3884518.001	79.30
21'	550932.933	3884443.964	15.21
22'	550921.471	3884433.968	17.30
23'	550921.228	3884416.672	38.07
24'	550949.561	3884391.241	64.94
25'	550957.516	3884326.790	62.20
26'	550963.314	3884264.858	72.33
27'	550938.863	3884196.792	57.09
28'	550896.338	3884158.709	43.63
29'	550852.712	3884159.024	17.10
30'	550841.300	3884170.785	20.36
31'	550820.094	3884168.309	18.84
32'	550801.659	3884164.425	11.05
33'	550804.374	3884153.715	30.22
34'	550775.501	3884144.786	19.02
35'	550756.681	3884142.043	27.99
36'	550729.134	3884137.112	24.82
37'	550732.488	3884112.520	9.68
38'	550729.806	3884103.220	47.77
39'	550777.553	3884101.746	42.17
40'	550818.533	3884111.699	57.28
41'	550872.213	3884091.721	15.69
42'	550880.708	3884078.525	9.23
43'	550889.056	3884074.585	19.00
44'	550907.961	3884076.503	14.92
45'	550920.714	3884084.238	57.69
46'	550968.328	3884116.807	101.88
47'	551052.011	3884174.914	17.72
48'	551068.842	3884180.452	40.29
49'	551103.094	3884201.659	47.14
50'	551123.800	3884159.311	22.96
51'	551145.594	3884152.098	12.01
52'	551152.488	3884161.932	25.45
53'	551160.474	3884186.097	13.27
54'	551154.412	3884197.899	18.52
55'	551139.228	3884208.494	56.50
56'	551127.442	3884263.751	41.56
57'	551150.561	3884298.289	78.03
58'	551210.936	3884347.713	54.26
59'	551263.859	3884335.755	52.49
60'	551313.120	3884317.635	47.26
61'	551359.652	3884309.400	21.88
62'	551374.740	3884293.555	10.63
63'	551374.991	3884282.924	21.21
64'	551392.165	3884270.471	23.75
65'	551410.839	3884255.804	40.39
66'	551401.796	3884216.437	16.46
67'	551389.416	3884205.583	9.59
68'	551390.752	3884196.089	14.26
69'	551397.244	3884183.395	9.70
70'	551397.723	3884173.703	59.53
71'	551457.229	3884175.411	

ΓΡΑΦΕΙΟ ΜΕΛΕΤΩΝ ΕΡΓΩΝ ΥΠΟΔΟΜΗΣ
ΞΕΖΩΝΑΚΗΣ ΣΤΕΛΙΟΣ ΤΟΠΟΓΡΑΦΟΣ ΜΗΧΑΝΙΚΟΣ Ε.Μ.Π

ΠΑΠΑΝΑΣΤΑΣΙΟΥ 3Α ΡΕΘΥΜΝΟ Τ.Κ 74100
ΤΗΛ. 2831027619 ΦΑΞ 2831040620 email: sxezon@ret.forthnet.gr

ΘΕΜΑ

ΟΡΙΟΘΕΤΗΣΗ ΓΡΑΜΜΩΝ ΑΙΓΙΑΛΟΥ - ΠΑΡΑΛΙΑΣ

ΕΝΔΙΑΦΕΡΟΜΕΝΟΣ

ΕΡΓΟΔΟΤΗΣ: ΔΗΜΟΣ ΛΑΜΠΗΣ

ΘΕΣΗ

ΔΗΜΟΣ ΑΓ.ΒΑΣΙΛΕΙΟΥ
ΔΗΜΟΤΙΚΗ ΕΝΟΤΗΤΑ ΛΑΜΠΗΣ
Τ.ΚΟΙΝΟΤΗΤΑ ΣΑΚΤΟΥΡΙΩΝ
ΤΟΠΟΘΕΣΙΑ ΑΝΑΤΟΛΙΚΗ ΤΡΙΟΠΕΤΡΑ -ΣΑΡΙΑΝΗ ΠΛΑΓΙΑ- ΑΓ. ΠΑΥΛΟΣ

ΚΛΙΜΑΚΑ 1/500

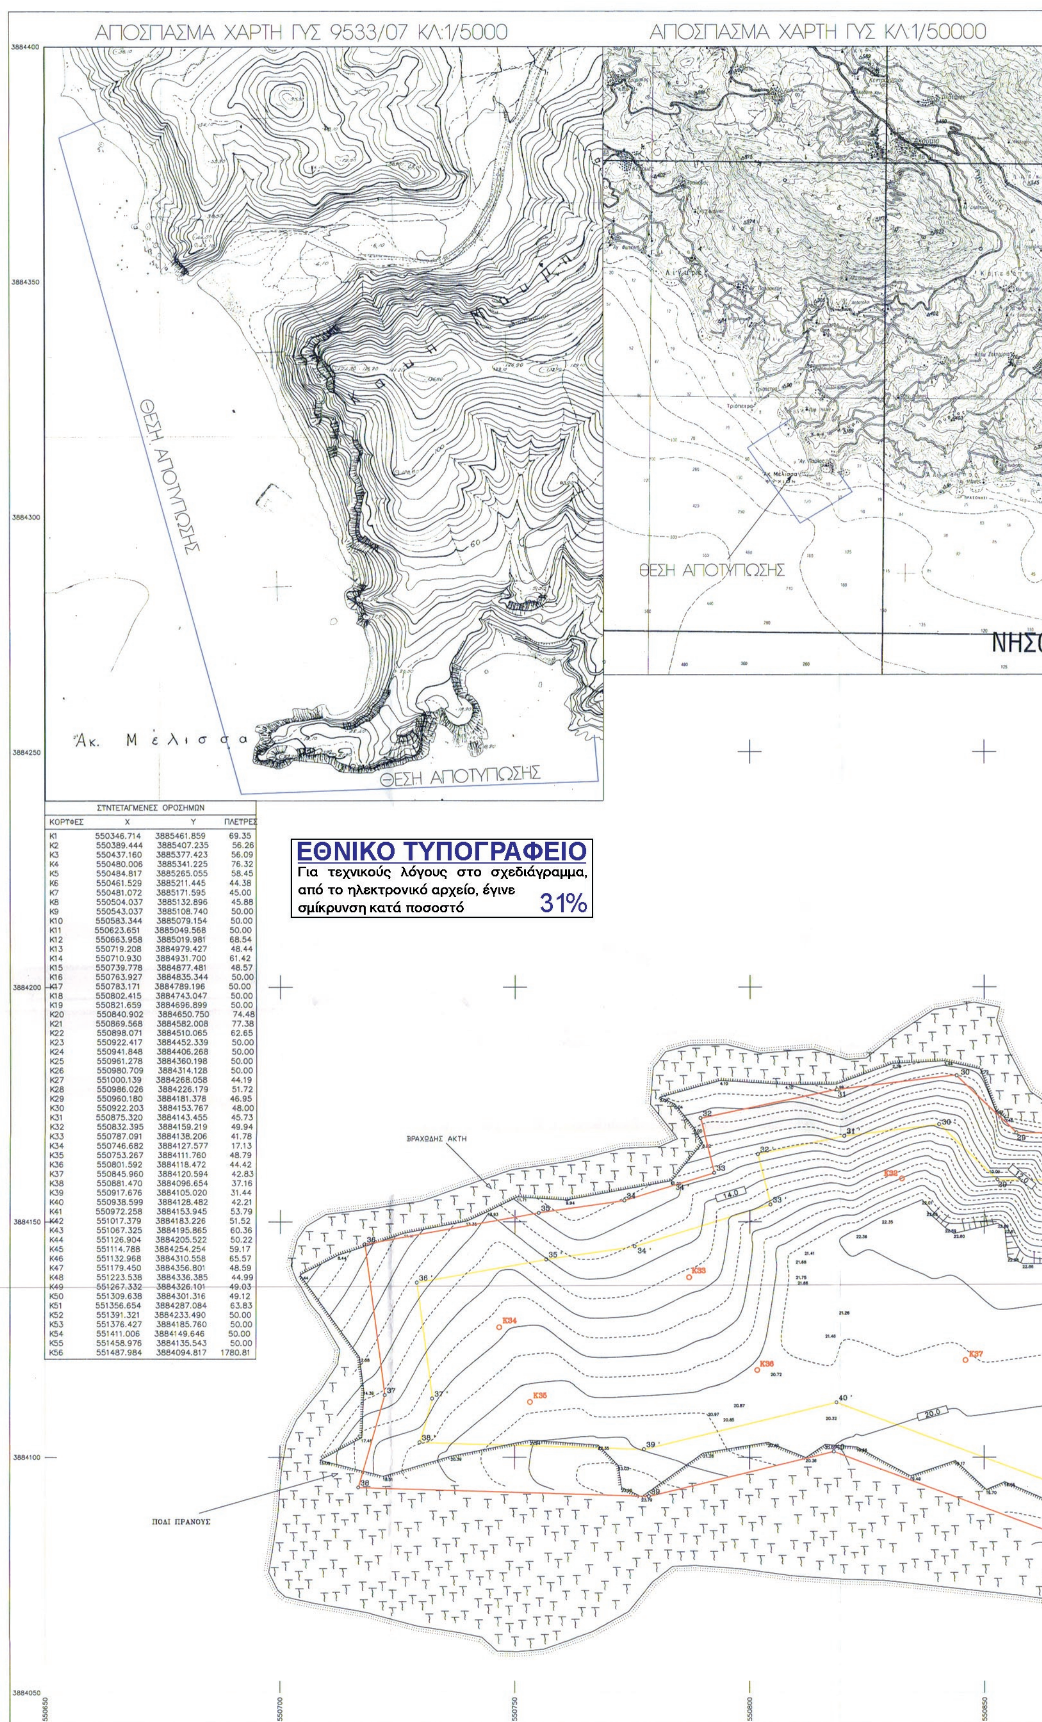
ΑΡΙΘΜΟΣ ΣΧΕΔΙΟΥ: 4
ΙΣΟΔΙΑΣΤΑΣΗ: 1μ

ΗΜΕΡΟΜΗΝΙΑ ΑΠΡΙΛΙΟΣ 2017

ΑΡΧΕΙΟ Η/Υ
ΣΥΝΕΡΓΑΖΟΜΕΝΑ/ΔΑΣΚΑΛΑΝΤΩΝΗΣ/ΠΕΡΠΟ/ΡΙΟΘΕΤΗΣΗ ΣΑΚΤΟΥΡΙΑ ΑΓΙΟΣ ΠΑΥΛΟΣ/ΥΕΝ_2017

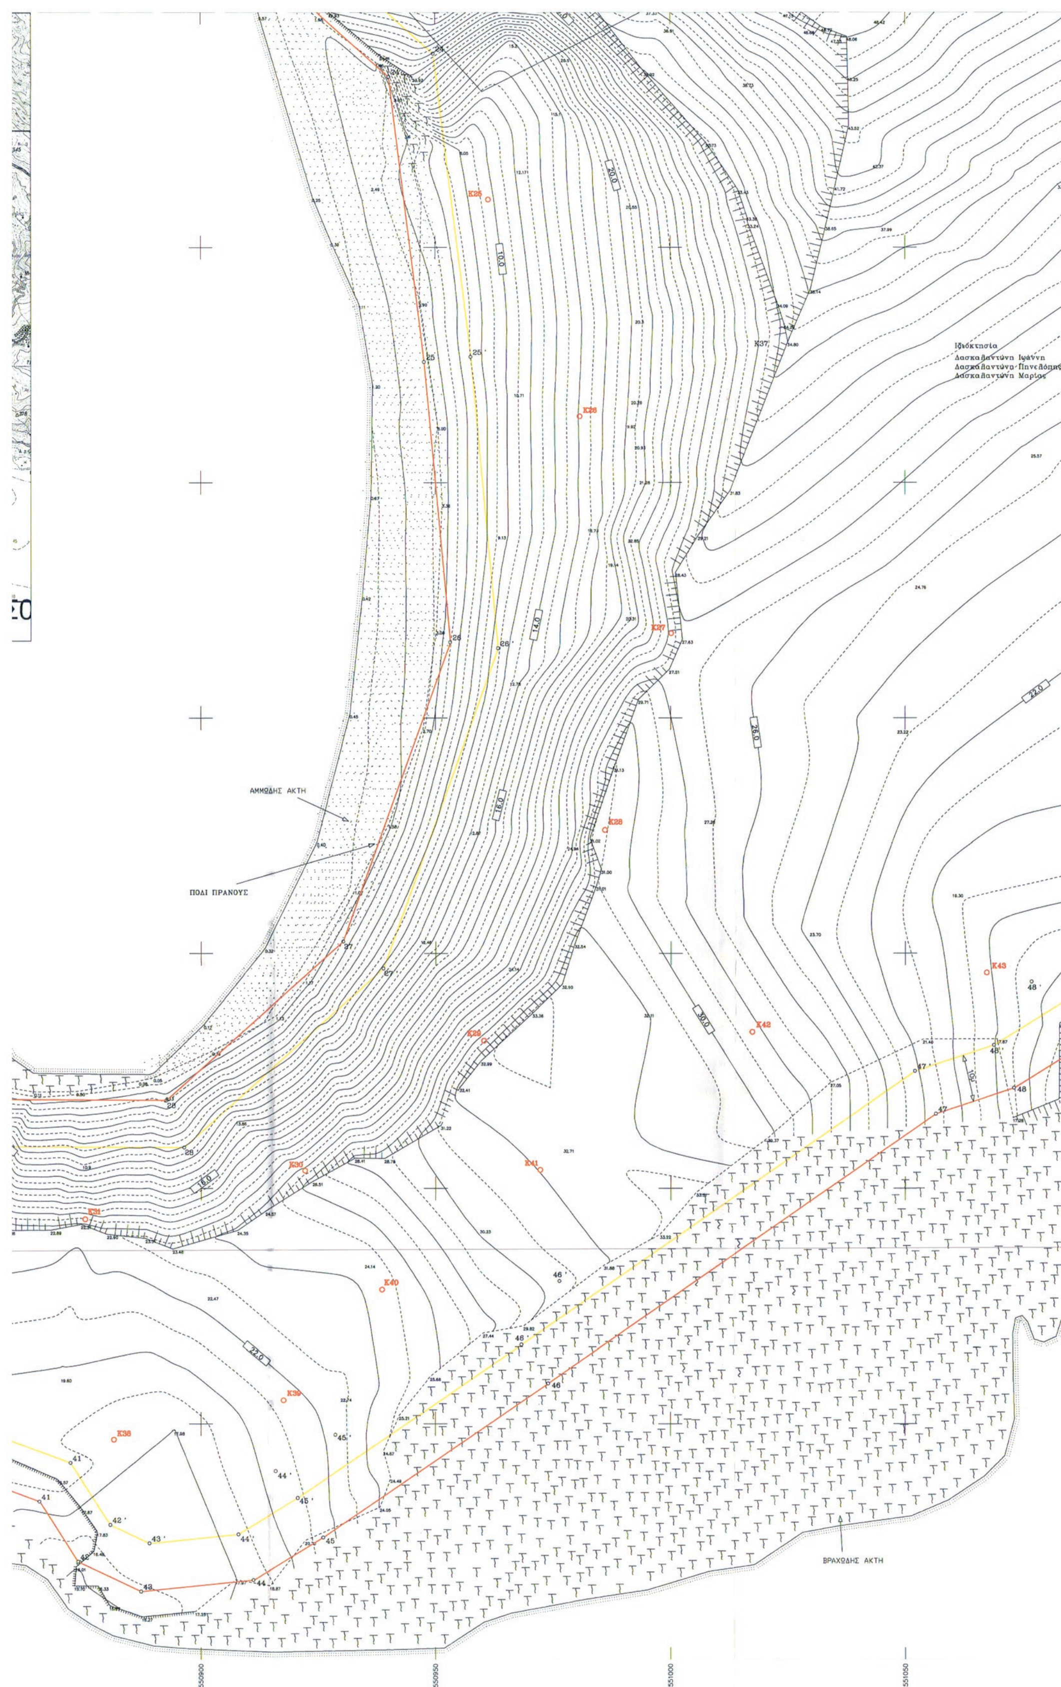
Ελέγχθηκε και Θεωρήθηκε
Ρέθυμνο 28/11/2017
Η Μηχανικός
ΧΡΥΣΑΝΘΗ ΨΑΡΟΥΔΑΚΗ
ΠΡ/Α ΤΟΠ. ΜΗΧ/ΚΟΣ

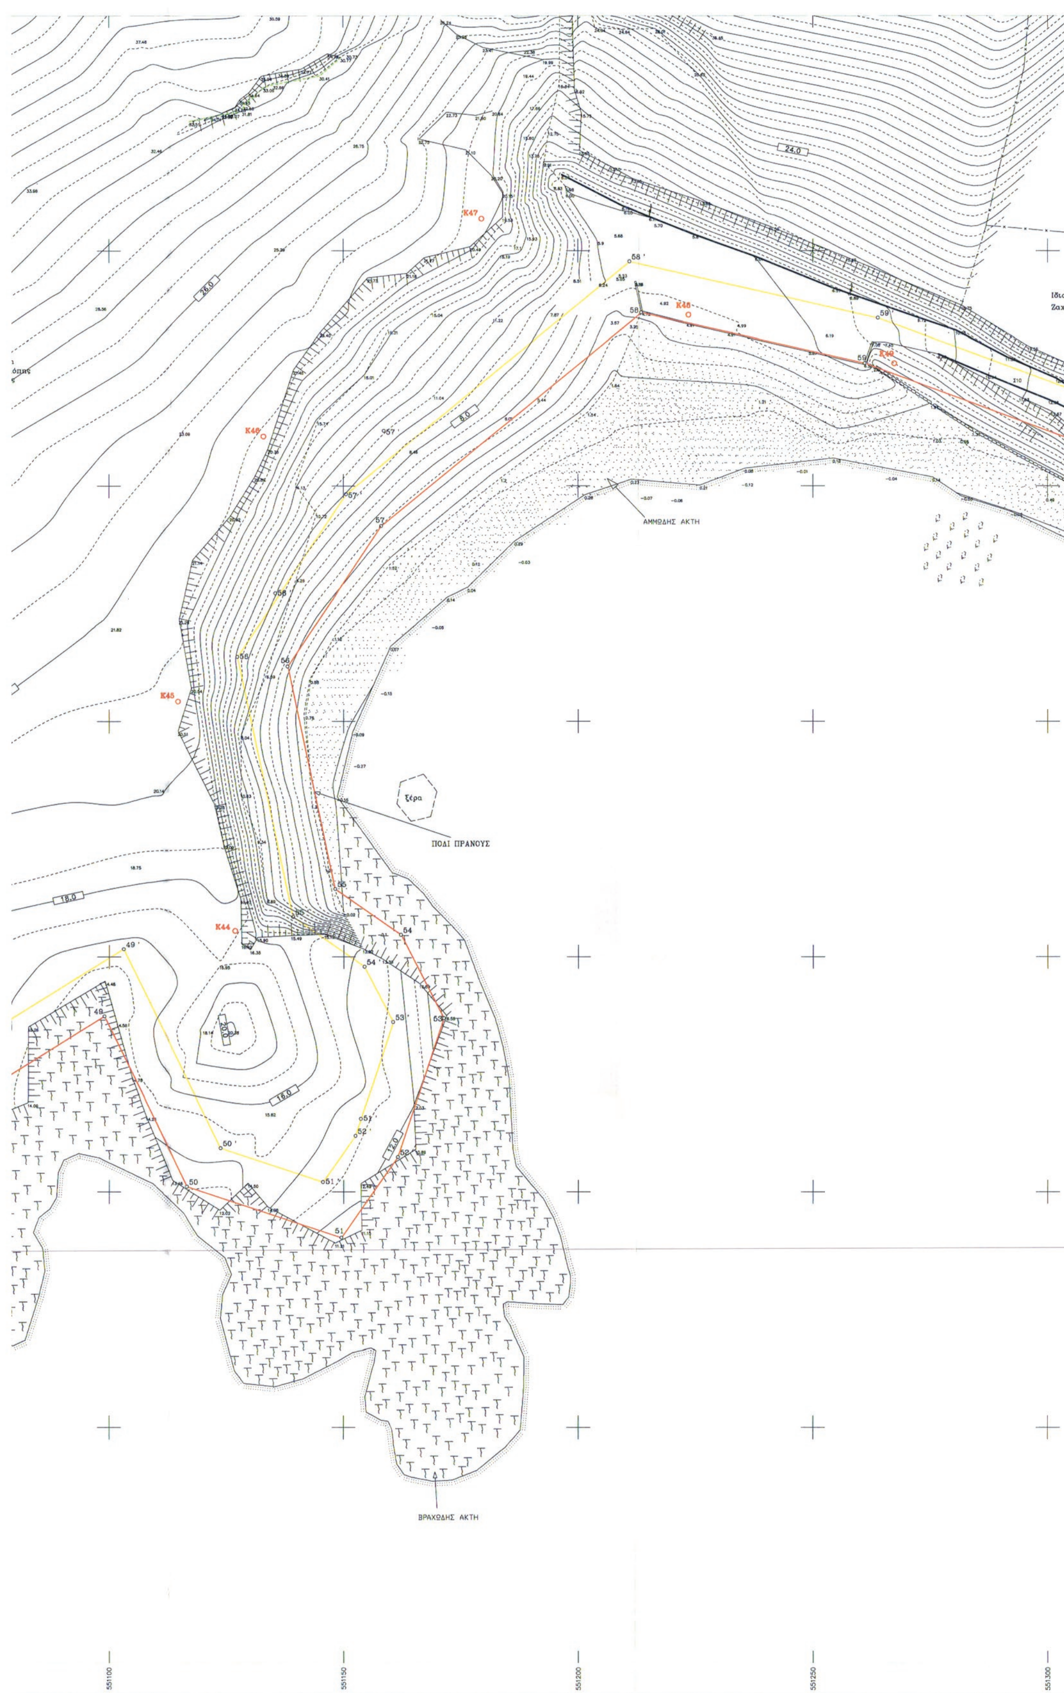
ΣΥΝΤΑΞΑΣ
ΣΤΥΛΙΑΝΟΣ Γ. ΞΕΖΩΝΑΚΗΣ

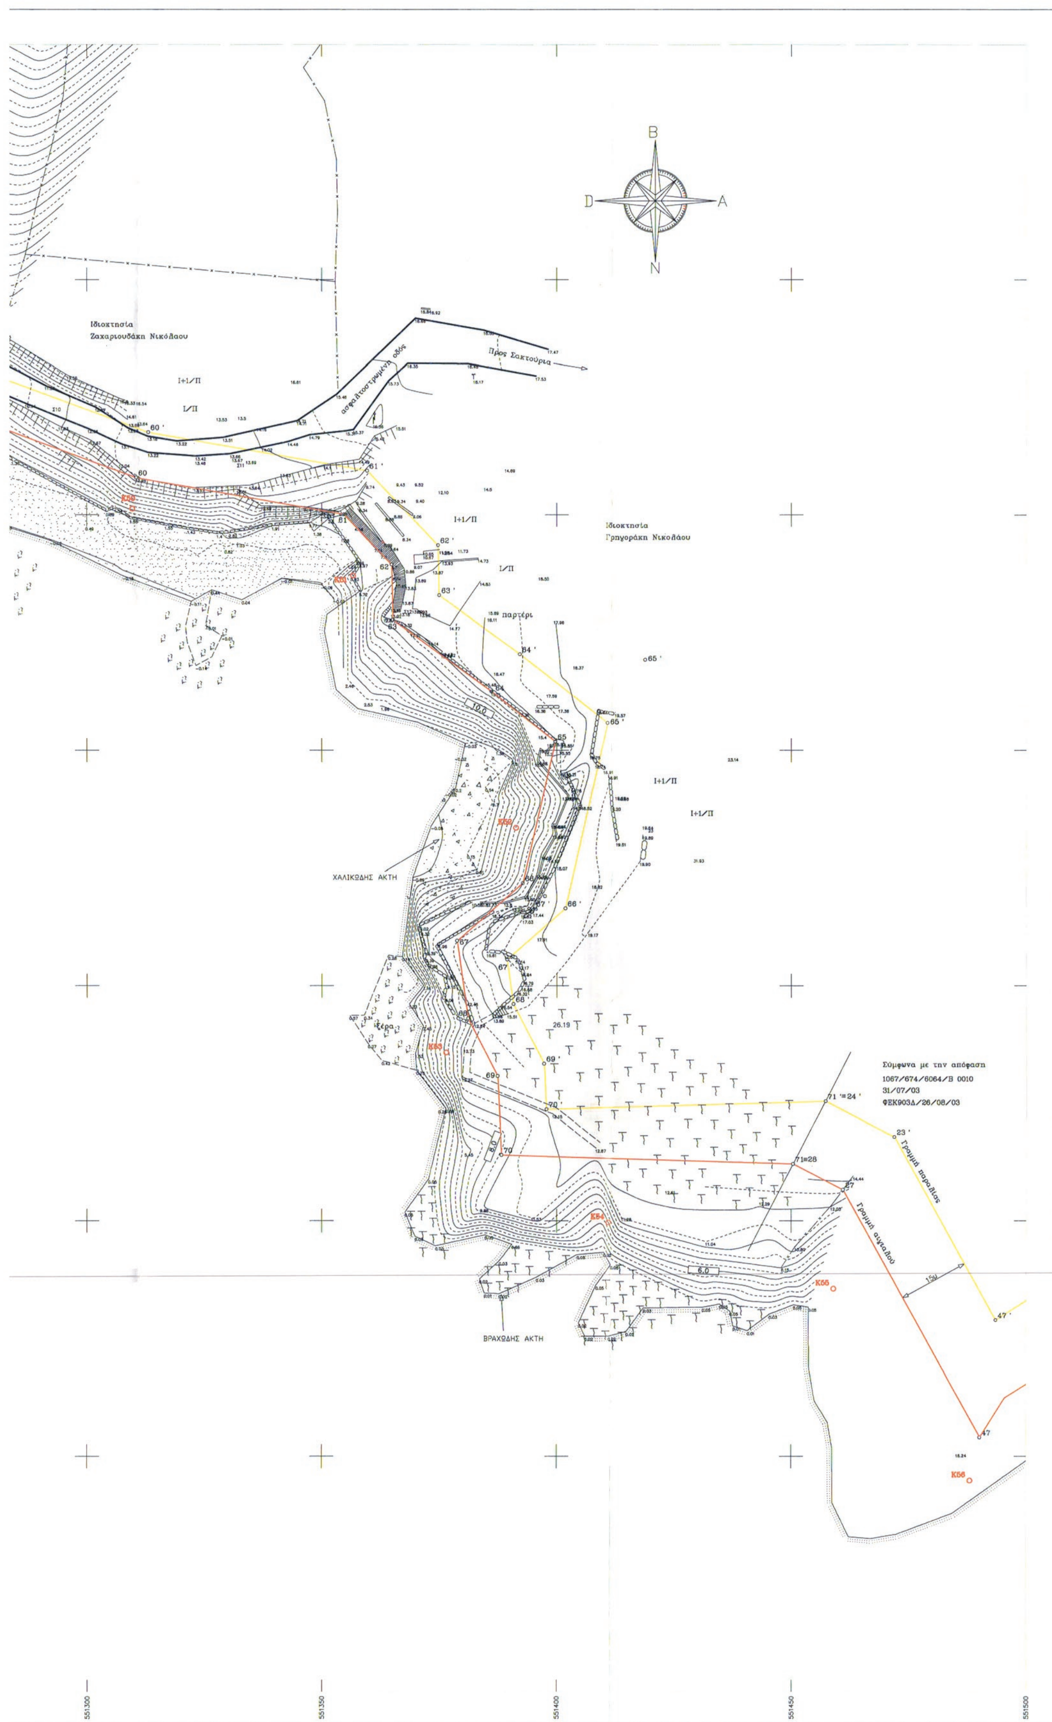


ΣΤΝΤΕΤΑΓΜΕΝΕΣ ΟΡΟΣΗΜΩΝ

ΚΟΡΤΦΕΣ	X	Y	ΠΛΕΤΡΕΣ
K1	550346.714	3885461.859	69.35
K2	550389.444	3885407.235	56.26
K3	550437.160	3885377.423	56.09
K4	550480.006	3885341.225	76.32
K5	550484.817	3885265.055	58.45
K6	550461.529	3885211.445	44.38
K7	550481.072	3885171.595	45.00
K8	550504.037	3885132.896	45.88
K9	550543.037	3885108.740	50.00
K10	550583.344	3885079.154	50.00
K11	550623.651	3885049.568	50.00
K12	550663.958	3885019.981	68.54
K13	550719.208	3884979.427	48.44
K14	550710.930	3884931.700	61.42
K15	550739.778	3884877.481	48.57
K16	550763.927	3884835.344	50.00
K17	550783.171	3884789.196	50.00
K18	550802.415	3884743.047	50.00
K19	550821.659	3884696.899	50.00
K20	550840.902	3884650.750	74.48
K21	550869.568	3884582.008	77.38
K22	550898.071	3884510.065	62.65
K23	550922.417	3884452.339	50.00
K24	550941.848	3884406.268	50.00
K25	550961.278	3884360.198	50.00
K26	550980.709	3884314.128	50.00
K27	551000.139	3884268.058	44.19
K28	550986.026	3884226.179	51.72
K29	550960.180	3884181.378	46.95
K30	550922.203	3884153.767	48.00
K31	550875.320	3884143.455	45.73
K32	550832.395	3884159.219	49.94
K33	550787.091	3884138.206	41.78
K34	550746.682	3884127.577	17.13
K35	550753.267	3884111.760	48.79
K36	550801.592	3884118.472	44.42
K37	550845.960	3884120.594	42.83
K38	550881.470	3884096.654	37.16
K39	550917.676	3884105.020	31.44
K40	550938.599	3884128.482	42.21
K41	550972.258	3884153.945	53.79
K42	551017.379	3884183.226	51.52
K43	551067.325	3884195.865	60.36
K44	551126.904	3884205.522	50.22
K45	551114.788	3884254.254	59.17
K46	551132.968	3884310.558	65.57
K47	551179.450	3884356.801	48.59
K48	551223.538	3884336.385	44.99
K49	551267.332	3884326.101	49.03
K50	551309.638	3884301.316	49.12
K51	551356.654	3884287.084	63.83
K52	551391.321	3884233.490	50.00
K53	551376.427	3884185.760	50.00
K54	551411.006	3884149.646	50.00
K55	551458.976	3884135.543	50.00
K56	551487.984	3884094.817	1780.81


Ιδιοκτησία
Δασκαλαντώνη Ιωάννη
Δασκαλαντώνη Πηνελόπης
Δασκαλαντώνη Μαρίας
ΑΜΜΩΔΗΣ ΑΚΤΗ
ΠΟΔΙ ΠΡΑΝΟΥΣ
ΒΡΑΧΩΔΗΣ ΑΚΤΗ
550900
550950
551000
551050


Κ47
Κ48
Κ46
Κ45
Κ44
24.0
18.0
8.0
16.0
ΑΜΜΩΔΗΣ ΑΚΤΗ
Ξέρα
ΠΟΔΙ ΠΡΑΝΟΥΣ
ΒΡΑΧΩΔΗΣ ΑΚΤΗ
551100
551150
551200
551250
551300


Β
Δ
Α
Ν
Ιδιοκτησία
Ζαχαριουδάκη Νικολάου
Ιδιοκτησία
Γρηγοράκη Νικολάου
Πρός Σακτούρια
ασφαλτοστρωμένη οδός
παρτέρι
ΧΑΛΙΚΩΔΗΣ ΑΚΤΗ
ΒΡΑΧΩΔΗΣ ΑΚΤΗ
Σύμφωνα με την απόφαση
1067/674/6064/Β 0010
31/07/03
ΦΕΚ903Δ/26/08/03
Γραμμή παραλίας
Γραμμή αιγιαλού
551300
551350
551400
551450
551500

ΥΠΟΜΝΗΜΑ ΣΥΜΒΟΛΩΝ

Αμμουδιά
Βραχώδης ακτή
Χαλικώδης Ακτή
Πόδι πρανούς
Φρύδι πρανούς

ΠΑΡΑΤΗΡΗΣΕΙΣ

-Οι συντεταγμένες τετραγωνισμού του διαγράμματος αναφέρονται σε κρατικό σύστημα συντεταγμένων (ΕΓΣΑ 87)
-τα υψόμετρα είναι απόλυτα και αναφέρονται στη Μ.Σ.Θ

ΥΠΟΜΝΗΜΑ ΕΠΙΤΡΟΠΗΣ ΚΑΘΟΡΙΣΜΟΥ ΟΡΙΩΝ ΑΙΓΙΑΛΟΥ-ΠΑΡΑΛΙΑΣ

οριογραμμή Αιγιαλού
οριογραμμή Παραλίας

Το παρόν τοπογραφικό διάγραμμα συνοδεύει την από 28/11/2017 Έκθεση της επιτροπής καθορισμού ορίων Αιγιαλού και Παραλίας.

Οι συντεταγμένες των κορυφών αιγιαλού και παραλίας αναφέρονται σε κρατικό σύστημα συντεταγμένων (ΕΓΣΑ 87).

Καθορίζεται ζώνη παραλίας πλάτους 10μ
....
.... για εξυπηρέτηση των σκοπών της παρ.1 του αρθ.7 Ν.2971/2001.

Η επιτροπή διαπίστωσε ότι δεν υπάρχει παλαιός Αιγιαλός.

Ρέθυμνο 28/11/2017

Η ΠΡΟΕΔΡΟΣ

ΧΡΥΣΑΝΘΗ ΨΑΡΟΥΔΑΚΗ
ΠΕ/Α ΤΟΠ. ΜΗΧ/ΚΟΣ

ΤΑ ΜΕΛΗ

ΣΥΝΤΕΤΑΓΜΕΝΕΣ ΟΡΙΟΓΡΑΜΜΗΣ ΑΙΓΙΑΛΟΥ			
ΚΟΡΥΦΕΣ	X	Y	ΠΛΕΥΡΕΣ
1	550395.892	3885401.139	92.33
2	550465.532	3885340.523	48.35
3	550474.414	3885292.995	57.95
4	550461.843	3885236.428	65.35
5	550481.381	3885174.069	31.39
6	550496.682	3885146.661	47.62
7	550528.688	3885111.400	34.72
8	550562.775	3885104.779	44.16
9	550603.982	3885120.658	25.88
10	550628.267	3885111.710	40.29
11	550638.935	3885072.856	82.91
12	550696.031	3885012.741	65.18
13	550717.330	3884951.139	40.17
14	550729.862	3884912.978	37.50
15	550741.385	3884877.289	44.07
16	550757.809	3884836.391	102.96
17	550799.910	3884742.429	85.63
18	550834.532	3884664.109	92.59
19	550869.001	3884578.174	69.04
20	550895.238	3884514.310	72.19
21	550921.093	3884446.908	12.68
22	550911.535	3884438.571	26.31
23	550911.165	3884412.267	38.88
24	550940.095	3884386.300	61.05
25	550947.574	3884325.711	59.83
26	550953.150	3884266.143	67.57
27	550930.307	3884202.553	50.69
28	550892.545	3884168.737	35.82
29	550856.727	3884168.996	17.87
30	550843.758	3884181.284	25.50
31	550818.452	3884178.183	29.68
32	550789.407	3884172.063	11.97
33	550792.347	3884160.463	19.95
34	550773.289	3884154.569	18.40
35	550755.078	3884151.915	37.74
36	550717.929	3884145.266	32.30
37	550722.294	3884113.261	20.44
38	550716.630	3884093.622	62.00
39	550778.598	3884091.709	40.46
40	550817.916	3884101.258	50.89
41	550865.606	3884083.509	15.23
42	550873.850	3884070.704	14.87
43	550887.301	3884064.356	24.04
44	550911.216	3884066.782	17.45
45	550926.134	3884075.830	58.00
46	550974.003	3884108.573	100.46
47	551056.519	3884165.870	17.45
48	551073.096	3884171.324	30.42
49	551098.964	3884187.340	40.30
50	551116.664	3884151.140	34.60
51	551149.512	3884140.268	20.92
52	551161.521	3884157.397	31.11
53	551171.284	3884186.939	19.94
54	551162.172	3884204.679	17.06
55	551148.185	3884214.438	48.33
56	551138.104	3884261.702	35.85
57	551158.045	3884291.492	71.66
58	551213.494	3884336.883	48.72
59	551261.019	3884326.145	52.73
60	551310.502	3884307.943	44.86
61	551354.675	3884300.125	14.73
62	551364.834	3884289.457	11.72
63	551365.110	3884277.736	25.98
64	551386.139	3884262.488	17.21
65	551399.672	3884251.859	30.82
66	551392.773	3884221.826	18.64
67	551378.761	3884209.540	16.67
68	551381.083	3884193.031	13.79
69	551387.362	3884180.755	16.78
70	551388.192	3884163.991	62.19
71	551450.353	3884162.080	

ΣΥΝΤΕΤΑΓΜΕΝΕΣ ΟΡΙΟΓΡΑΜΜΗΣ ΠΑΡΑΛΙΑΣ			
ΚΟΡΥΦΕΣ	X	Y	ΠΛΕΥΡΕΣ
1'	550402.457	3885408.682	95.81
2'	550474.722	3885345.781	53.88
3'	550484.619	3885292.821	57.32
4'	550472.185	3885236.867	61.64
5'	550490.616	3885178.043	29.21
6'	550504.856	3885152.535	43.15
7'	550533.859	3885120.583	28.53
8'	550561.860	3885115.143	45.06
9'	550603.902	3885131.344	34.79
10'	550636.549	3885119.316	42.93
11'	550647.914	3885077.923	82.57
12'	550704.774	3885018.057	67.42
13'	550726.806	3884954.334	40.27
14'	550739.370	3884916.075	37.18
15'	550750.795	3884880.692	43.53
16'	550767.016	3884840.301	102.79
17'	550809.046	3884746.495	85.83
18'	550843.748	3884667.993	92.72
19'	550878.266	3884581.935	69.12
20'	550904.533	3884518.001	79.30
21'	550932.933	3884443.964	15.21
22'	550921.471	3884433.968	17.30
23'	550921.228	3884416.672	38.07
24'	550949.561	3884391.241	64.94
25'	550957.516	3884326.790	62.20
26'	550963.314	3884264.858	72.33
27'	550938.863	3884196.792	57.09
28'	550896.338	3884158.709	43.63
29'	550852.712	3884159.024	17.10
30'	550841.300	3884170.785	20.36
31'	550820.094	3884168.309	18.84
32'	550801.659	3884164.425	11.05
33'	550804.374	3884153.715	30.22
34'	550775.501	3884144.786	19.02
35'	550756.681	3884142.043	27.99
36'	550729.134	3884137.112	24.82
37'	550732.488	3884112.520	9.68
38'	550729.806	3884103.220	47.77
39'	550777.553	3884101.746	42.17
40'	550818.533	3884111.699	57.28
41'	550872.213	3884091.721	15.69
42'	550880.708	3884078.525	9.23
43'	550889.056	3884074.585	19.00
44'	550907.961	3884076.503	14.92
45'	550920.714	3884084.238	57.69
46'	550968.328	3884116.807	101.88
47'	551052.011	3884174.914	17.72
48'	551068.842	3884180.452	40.29
49'	551103.094	3884201.659	47.14
50'	551123.800	3884159.311	22.96
51'	551145.594	3884152.098	12.01
52'	551152.488	3884161.932	25.45
53'	551160.474	3884186.097	13.27
54'	551154.412	3884197.899	18.52
55'	551139.228	3884208.494	56.50
56'	551127.442	3884263.751	41.56
57'	551150.561	3884298.289	78.03
58'	551210.936	3884347.713	54.26
59'	551263.859	3884335.755	52.49
60'	551313.120	3884317.635	47.26
61'	551359.652	3884309.400	21.88
62'	551374.740	3884293.555	10.63
63'	551374.991	3884282.924	21.21
64'	551392.165	3884270.471	23.75
65'	551410.839	3884255.804	40.39
66'	551401.796	3884216.437	16.46
67'	551389.416	3884205.583	9.59
68'	551390.752	3884196.089	14.26
69'	551397.244	3884183.395	9.70
70'	551397.723	3884173.703	59.53
71'	551457.229	3884175.411	

ΓΡΑΦΕΙΟ ΜΕΛΕΤΩΝ ΕΡΓΩΝ ΥΠΟΔΟΜΗΣ
ΞΕΖΩΝΑΚΗΣ ΣΤΕΛΙΟΣ ΤΟΠΟΓΡΑΦΟΣ ΜΗΧΑΝΙΚΟΣ Ε.Μ.Π

ΠΑΠΑΝΑΣΤΑΣΙΟΥ 3Α ΡΕΘΥΜΝΟ Τ.Κ 74100
ΤΗΛ. 2831027619 ΦΑΞ 2831040620 email: sxezon@ret.forthnet.gr

ΘΕΜΑ

ΟΡΙΟΘΕΤΗΣΗ ΓΡΑΜΜΩΝ ΑΙΓΙΑΛΟΥ - ΠΑΡΑΛΙΑΣ

ΕΝΔΙΑΦΕΡΟΜΕΝΟΣ

ΕΡΓΟΔΟΤΗΣ: ΔΗΜΟΣ ΛΑΜΠΗΣ

ΘΕΣΗ

ΔΗΜΟΣ ΑΓ.ΒΑΣΙΛΕΙΟΥ
ΔΗΜΟΤΙΚΗ ΕΝΟΤΗΤΑ ΛΑΜΠΗΣ
Τ.ΚΟΙΝΟΤΗΤΑ ΣΑΚΤΟΥΡΙΩΝ
ΤΟΠΟΘΕΣΙΑ ΑΝΑΤΟΛΙΚΗ ΤΡΙΟΠΕΤΡΑ -ΣΑ/ΡΙΑΝΗ ΠΛΑΓΙΑ- ΑΓ. ΠΑΥΛΟΣ

ΚΛΙΜΑΚΑ 1/500

ΑΡΙΘΜΟΣ ΣΧΕΔΙΟΥ: 5
ΙΣΟΔΙΑΣΤΑΣΗ: 1μ

ΗΜΕΡΟΜΗΝΙΑ ΑΠΡΙΛΙΟΣ 2017

ΑΡΧΕΙΟ Η/Υ
ΣΥΝΕΡΓΑΖΟΜΕΝΑ/ΔΑΣΚΑΛΑΝΤΩΝΗΣ/ΠΕΡΠΟ/ΡΙΟΘΕΤΗΣΗ ΣΑΚΤΟΥΡΙΑ ΑΓΙΟΣ ΠΑΥΛΟΣ/ΥΕΝ_2017

Ελέγχθηκε και θεωρήθηκε
Ρέθυμνο 28/11/2017
Η Μηχανικός

ΣΥΝΤΑΞΑΣ

ΣΤΥΛΙΑΝΟΣ Γ. ΞΕΖΩΝΑΚΗΣ
ΔΙΠΛ. ΑΓΡΟΝΟΜΟΣ ΤΟΠΟΓΡΑΦΟΣ ΜΗΧΑΝΙΚΟΣ
ΕΘΝΙΚΟΥ ΜΕΤΣΟΒΙΟΥ ΠΟΛΥΤΕΧΝΕΙΟΥ



ΕΘΝΙΚΟ ΤΥΠΟΓΡΑΦΕΙΟ

Το Εθνικό Τυπογραφείο αποτελεί δημόσια υπηρεσία υπαγόμενη στο Υπουργείο Διοικητικής Ανασυγκρότησης και έχει την ευθύνη τόσο για τη σύνταξη, διαχείριση, εκτύπωση και κυκλοφορία των Φύλλων της Εφημερίδας της Κυβερνήσεως (ΦΕΚ), όσο και για την κάλυψη των εκτυπωτικών αναγκών του δημοσίου (ν. 3469/2006, ΦΕΚ Α΄ 131).

1. ΦΥΛΛΟ ΤΗΣ ΕΦΗΜΕΡΙΔΑΣ ΤΗΣ ΚΥΒΕΡΝΗΣΕΩΣ (ΦΕΚ)

• Τα **ΦΕΚ σε ηλεκτρονική μορφή** διατίθενται δωρεάν στο **www.et.gr**, την επίσημη ιστοσελίδα του Εθνικού Τυπογραφείου. Όσα ΦΕΚ δεν έχουν ψηφιοποιηθεί και καταχωριστεί στην ανωτέρω ιστοσελίδα αποστέλλονται επίσης δωρεάν με την υποβολή αίτησης, για την οποία αρκεί η συμπλήρωση των αναγκαίων στοιχείων σε ειδική φόρμα.

• Τα **ΦΕΚ σε έντυπη μορφή** διατίθενται σε μεμονωμένα φύλλα είτε απευθείας από το Τμήμα Πωλήσεων, είτε ταχυδρομικά με την αποστολή αιτήματος παραγγελίας μέσω των ΚΕΠ, είτε με ετήσια συνδρομή μέσω του Τμήματος Συνδρομητών. Το κόστος ενός ασπρόμαυρου ΦΕΚ από 1 έως 16 σελίδες είναι 1,00 €, αλλά για κάθε επιπλέον οκτασέλιδο (ή μέρος αυτού) προσαυξάνεται κατά 0,20 €. Το κόστος ενός έγχρωμου ΦΕΚ από 1 έως 16 σελίδες είναι 1,50 €, αλλά για κάθε επιπλέον οκτασέλιδο (ή μέρος αυτού) προσαυξάνεται κατά 0,30 €. Το τεύχος Α.Σ.Ε.Π. διατίθεται δωρεάν.

• **Τρόποι αποστολής κειμένων προς δημοσίευση:**

Α. Τα κείμενα προς δημοσίευση στο ΦΕΚ, από τις υπηρεσίες και τους φορείς του δημοσίου, αποστέλλονται ηλεκτρονικά στη διεύθυνση **webmaster.et@et.gr** με χρήση προηγμένης ψηφιακής υπογραφής και χρονοσήμανσης.

Β. Κατ’ εξαίρεση, όσοι πολίτες δεν διαθέτουν προηγμένη ψηφιακή υπογραφή μπορούν είτε να αποστέλλουν ταχυδρομικά, είτε να καταθέτουν με εκπρόσωπό τους κείμενα προς δημοσίευση εκτυπωμένα σε χαρτί στο Τμήμα Παραλαβής Δημοσιευτέας Ύλης.

• **Πληροφορίες, σχετικά με την αποστολή/κατάθεση εγγράφων προς δημοσίευση, με την πώληση των τευχών και με τους ισχύοντες τιμοκαταλόγους για όλες τις υπηρεσίες μας, περιλαμβάνονται στην ιστοσελίδα μας. Η ενδεδειγμένη διαδρομή είναι: www.et.gr/ Φ.Ε.Κ./ Δημοσίευση Κειμένων** ή **Τεύχη** ή **Διάθεση ΦΕΚ** ή **Πώληση** ή **Συνδρομητές. Επίσης μέσω της ιστοσελίδας μας δίδονται πληροφορίες σχετικά με την πορεία δημοσίευσης των εγγράφων, με βάση τον Κωδικό Αριθμό Δημοσιεύματος (ΚΑΔ).** Πρόκειται για τον αριθμό που εκδίδει το Εθνικό Τυπογραφείο για όλα τα κείμενα που πληρούν τις προϋποθέσεις δημοσίευσης.

2. ΕΚΤΥΠΩΤΙΚΕΣ ΑΝΑΓΚΕΣ ΤΟΥ ΔΗΜΟΣΙΟΥ

Το Εθνικό Τυπογραφείο ανταποκρινόμενο σε αιτήματα υπηρεσιών και φορέων του δημοσίου αναλαμβάνει να σχεδιάσει και να εκτυπώσει κάρτες, βιβλία, αφίσες, μπλοκ, μηχανογραφικά έντυπα, φακέλους για κάθε χρήση, κ.ά. Επίσης σχεδιάζει και κατασκευάζει σφραγίδες.

ΕΠΙΚΟΙΝΩΝΙΑ ΜΕ ΤΟ ΕΘΝΙΚΟ ΤΥΠΟΓΡΑΦΕΙΟ

Ταχυδρομική Διεύθυνση: Καποδιστρίου 34, τ.κ. 10432, Αθήνα	Ιστοσελίδα: **www.et.gr**
ΤΗΛΕΦΩΝΙΚΟ ΚΕΝΤΡΟ: 210 5279000 - fax: 210 5279054	Πληροφορίες σχετικά με την λειτουργία της ιστοσελίδας: **helpdesk.et@et.gr**
ΤΜΗΜΑΤΑ ΕΞΥΠΗΡΕΤΗΣΗΣ ΚΟΙΝΟΥ **Πωλήσεων:** (Ισόγειο, τηλ. 210 5279178 - 180) **Συνδρομητών:** (Ημιόροφος, τηλ. 210 5279136) **Πληροφοριών:** (Ισόγειο, Γρ. 3 και τηλεφ. κέντρο 210 5279000) **Παραλαβής Δημ. Ύλης:** (Ισόγειο, τηλ. 210 5279167, 210 5279139)	Αποστολή ψηφιακά υπογεγραμμένων εγγράφων προς δημοσίευση στο ΦΕΚ: **webmaster.et@et.gr**
Ωράριο για το κοινό: Δευτέρα ως Παρασκευή: 8:00 - 13:30	Πληροφορίες για γενικό πρωτόκολλο και αλληλογραφία: **grammateia@et.gr**

